


途虎养车工场店

立面节点图纸


途虎建店设计

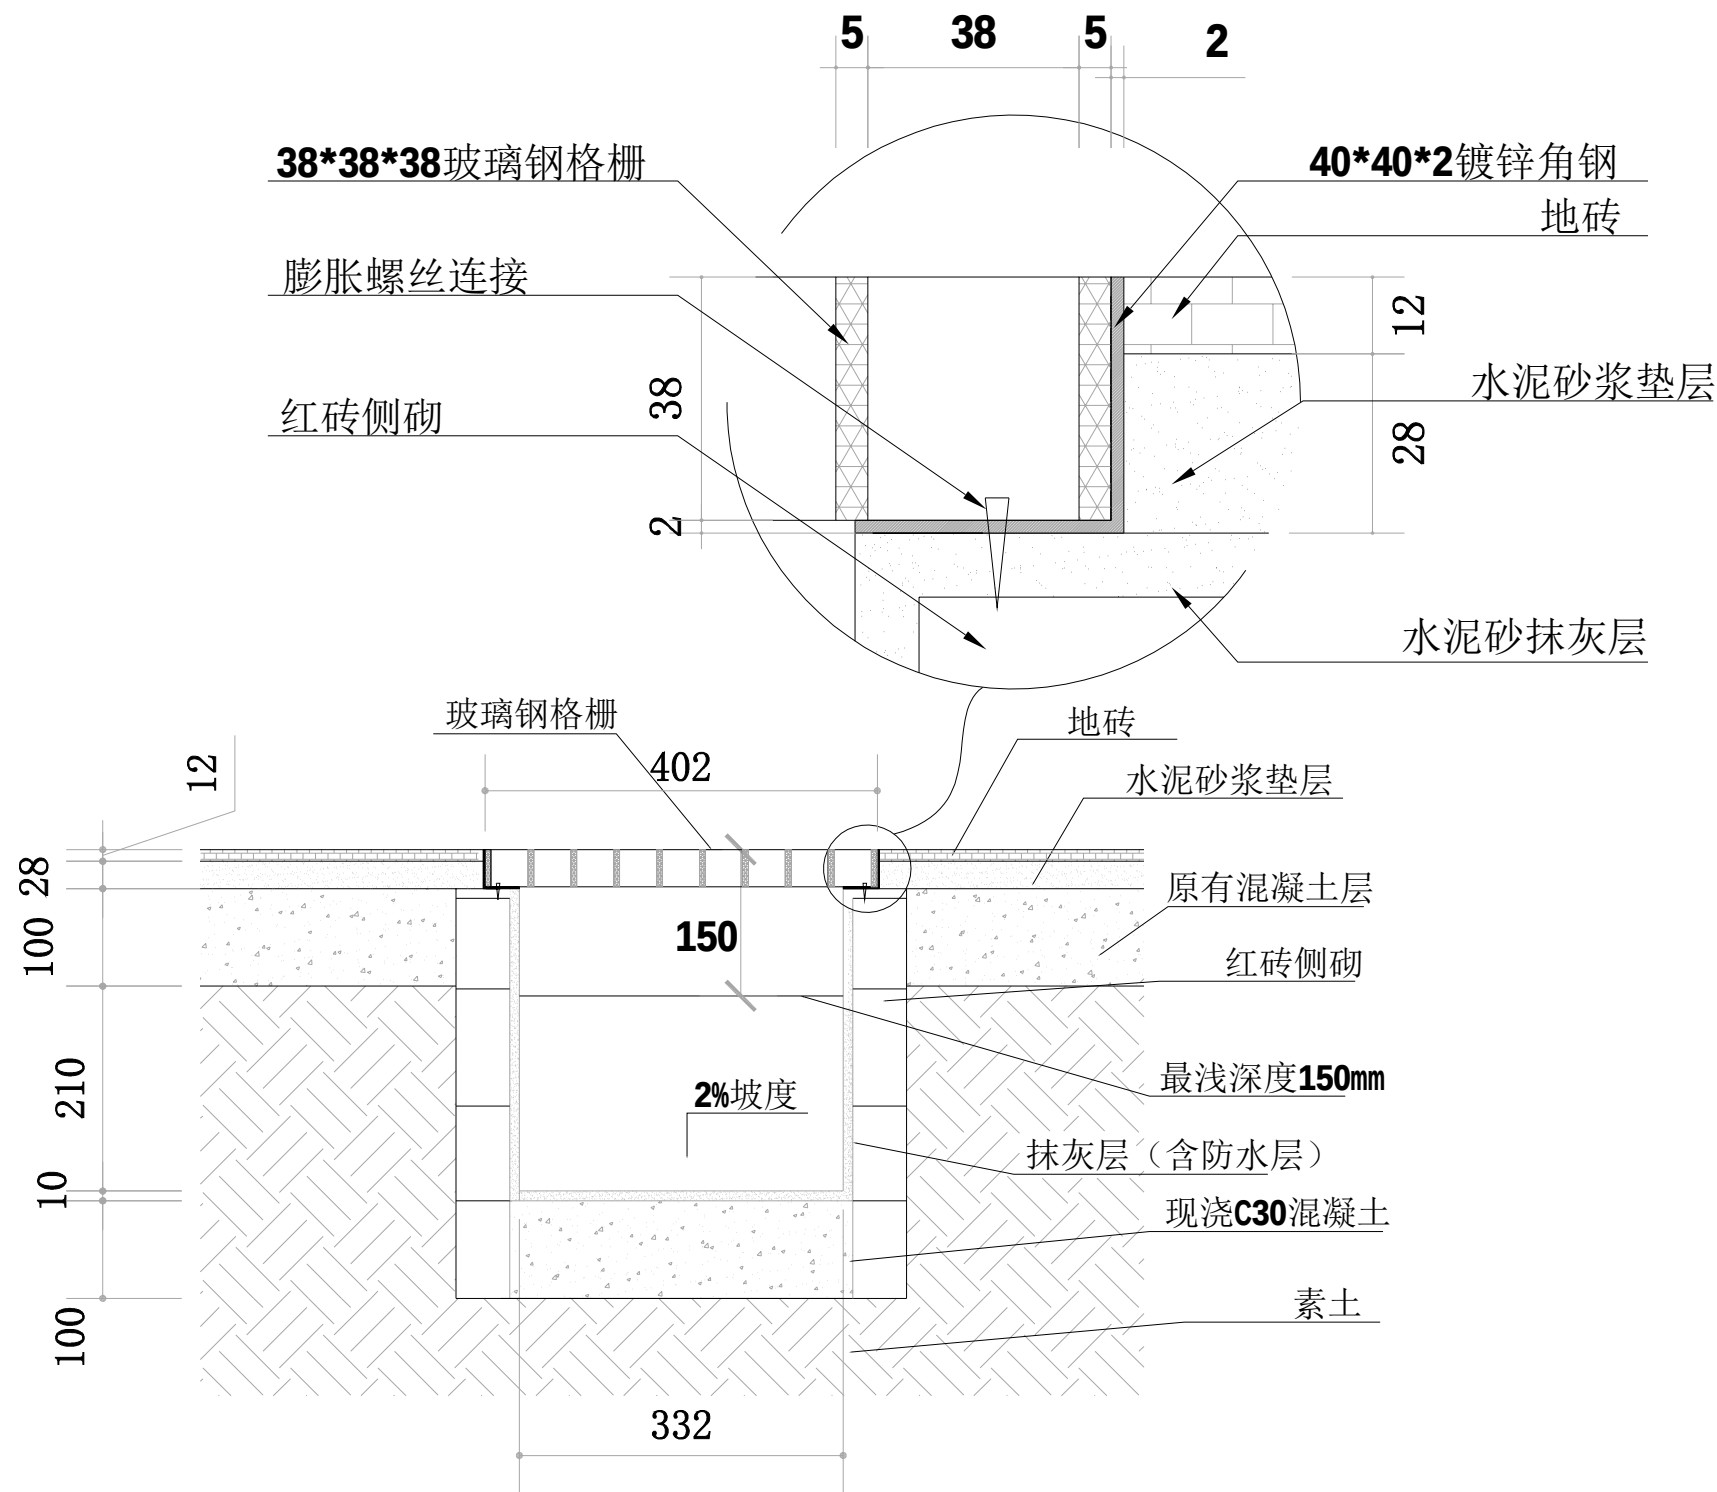



砖砌排水沟剖面图

— PLAN 排水沟节点图
SE-01

设计单位 Design unit 途虎养车	国际级概念 大师级设计	建设单位: Construction unit	工程地址: Engineering address	图纸名称: Drawing name	专 业	设计阶段	施工图纸	审 定	日 期	出图签章 Drawing signature	执业签章 Practice signature	甲方会签 Party A's signature	图纸未经允许不得带出本公司, 具体尺寸以现场为主。 如有疑问,请致XX工: XXXXXXXXXX The drawings are not allowed to be taken out of the specific size of the company without permission
				项目名称: 节点立面图	图 号	比 例		审 核	日 期				
					等 级			校 对	日 期				
					工程负责人	日 期		设 计	日 期				
					专业负责人	日 期		绘 图	日 期				

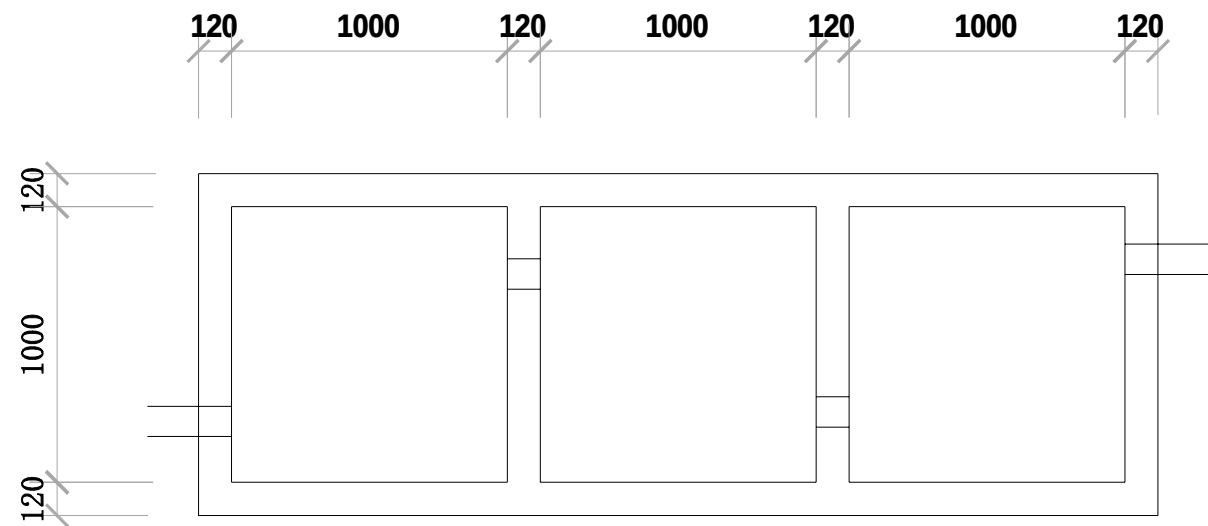


沉淀池平面图

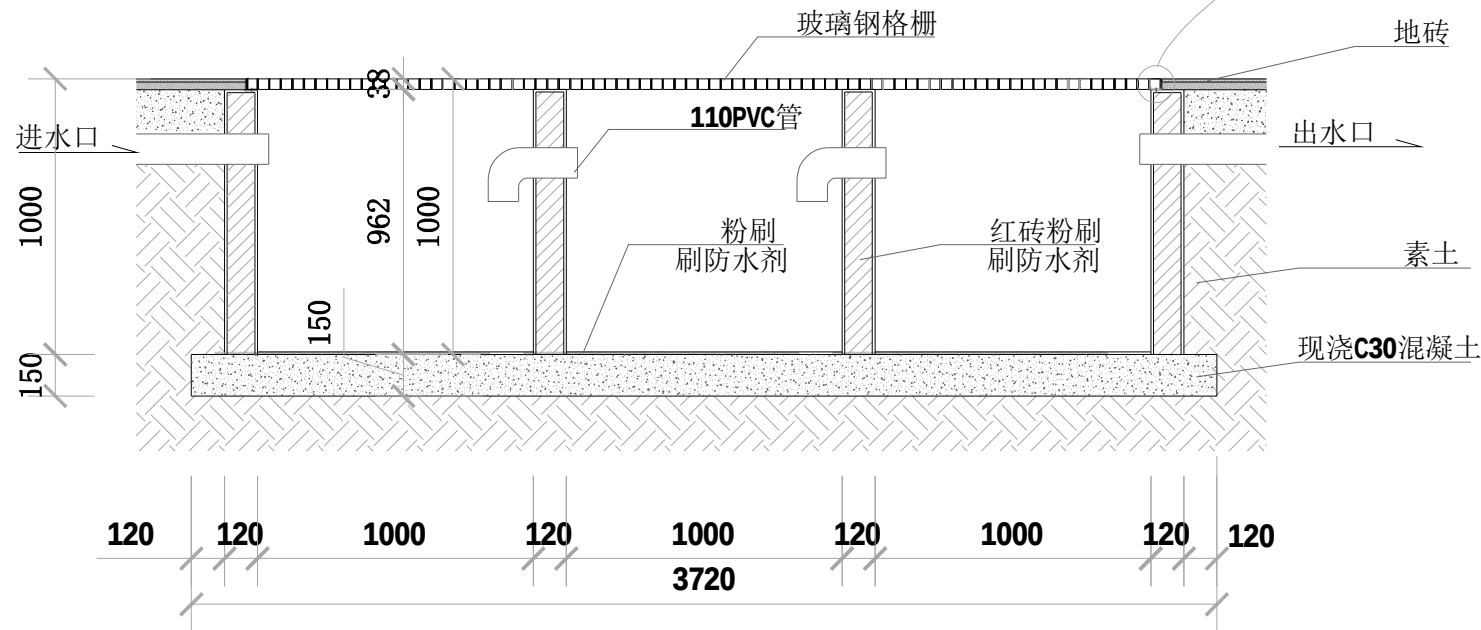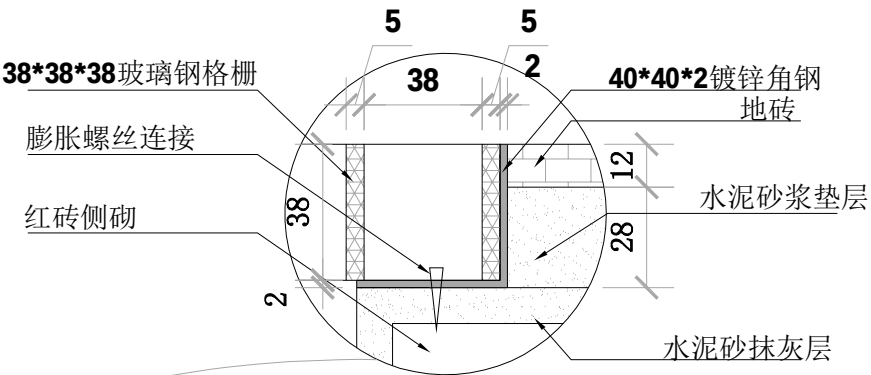


沉淀池剖面图

— PLAN 沉淀池节点图
SE-02

设计单位 Design unit 途虎养车	国际级概念 大师级设计	建设单位: Construction unit	工程地址: Engineering address	图纸名称: Drawing name	专 业	设计阶段	施工图纸	审 定	日 期	出图签章 Drawing signature	执业签章 Practice signature	甲方会签 Party A's signature	图纸未经允许不得带出本公司, 具体尺寸以现场为主。 如有任何疑问,请致XX工: XXXXXXXXXX The drawings are not allowed to be taken out of the specific size of the company without permission
					图 号	比 例		审 核	日 期				
					等 级			校 对	日 期				
				项目名称: 节点立面图	工程负责人	日 期		设 计	日 期				
					专业负责人	日 期		绘 图	日 期				

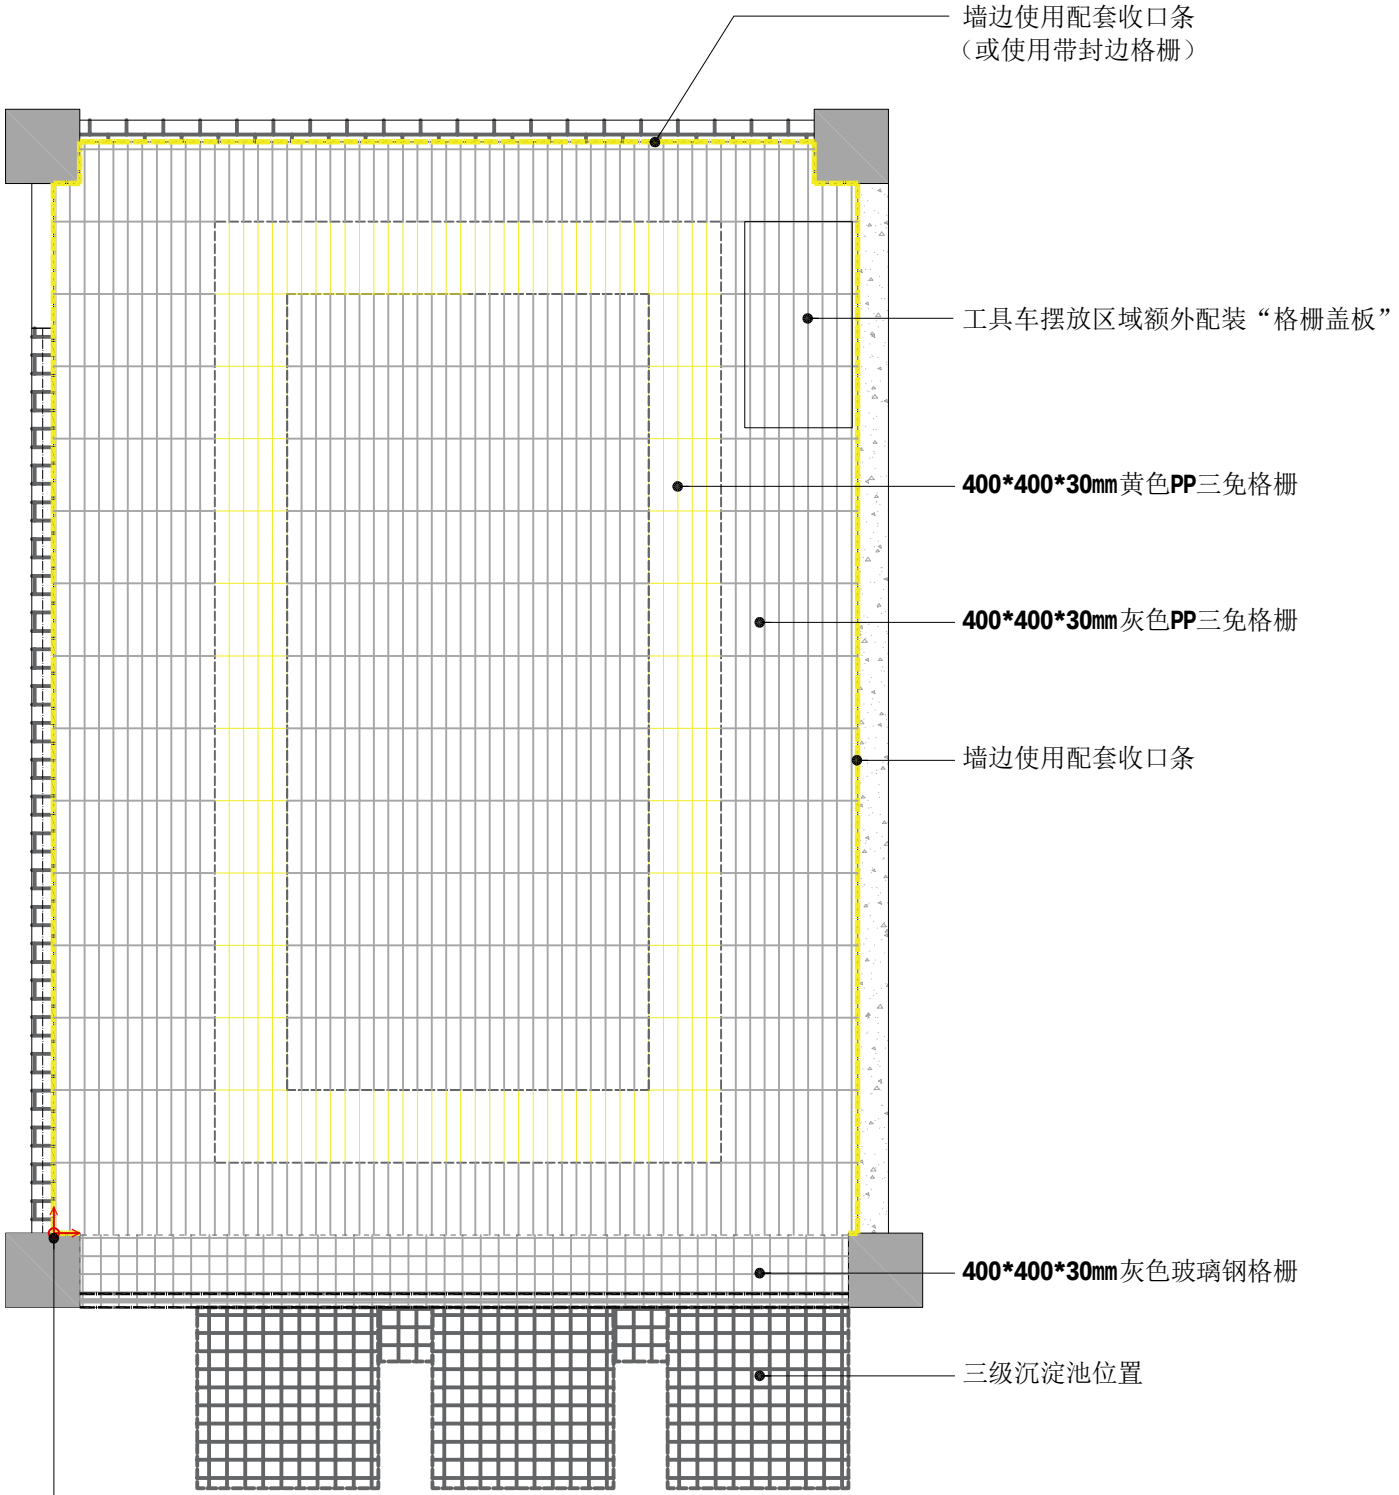

地格栅起铺点：
由门口向内铺设

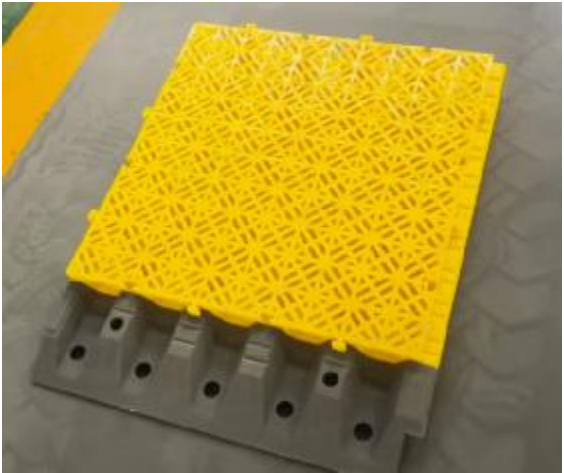


格栅盖板示意图

- 三免格栅铺设完整工艺质量要求：
- 工艺质量要求：
- 1、三免格栅从洗车区门口向内铺设，到墙边或区域边缘采用带封边格栅或配套收口条，边缘格栅可根据区域尺寸进行切割，需边缘整齐。
 - 2、格栅从内向外顺坡至门口排水沟，排水沟开挖尺寸：净宽**300mm**，深度**300mm**，以**2%**坡度排向三沉池。
 - 3、门口排水沟上铺设**400**宽玻璃钢盖板或不锈钢盖板。
 - 4、地格栅与其它材料交接处有高差，必须采购专用收口条进行可靠固定。
 - 5、在摆放工具车的区域，三免格栅上配装“格栅盖板”。

注：此图仅为洗美区三免地格栅铺设工艺质量要求说明。
不代表门店实际铺设尺寸，具体尺寸以现场实际尺寸为准

设计单位 Design unit 途虎养车	国际级概念 大师级设计	建设单位： Construction unit	工程地址： Engineering address	图纸名称： Drawing name	专 业		设计阶段	施工图纸	审 定		日 期		出图签章 Drawing signature	执业签章 Practice signature	甲方会签 Party A's signature	图纸未经允许不得带出本公司， 具体尺寸以现场为主。 如有任何疑问，请致XX工： XXXXXXXXXX The drawings are not allowed to be taken out of the specific size of the company without permission
					图 号		比 例		审 核		日 期					
					等 级				校 对		日 期					
					项目名称：节点立面图	工程负责人		日 期	设 计		日 期					
						专业负责人		日 期	绘 图		日 期					

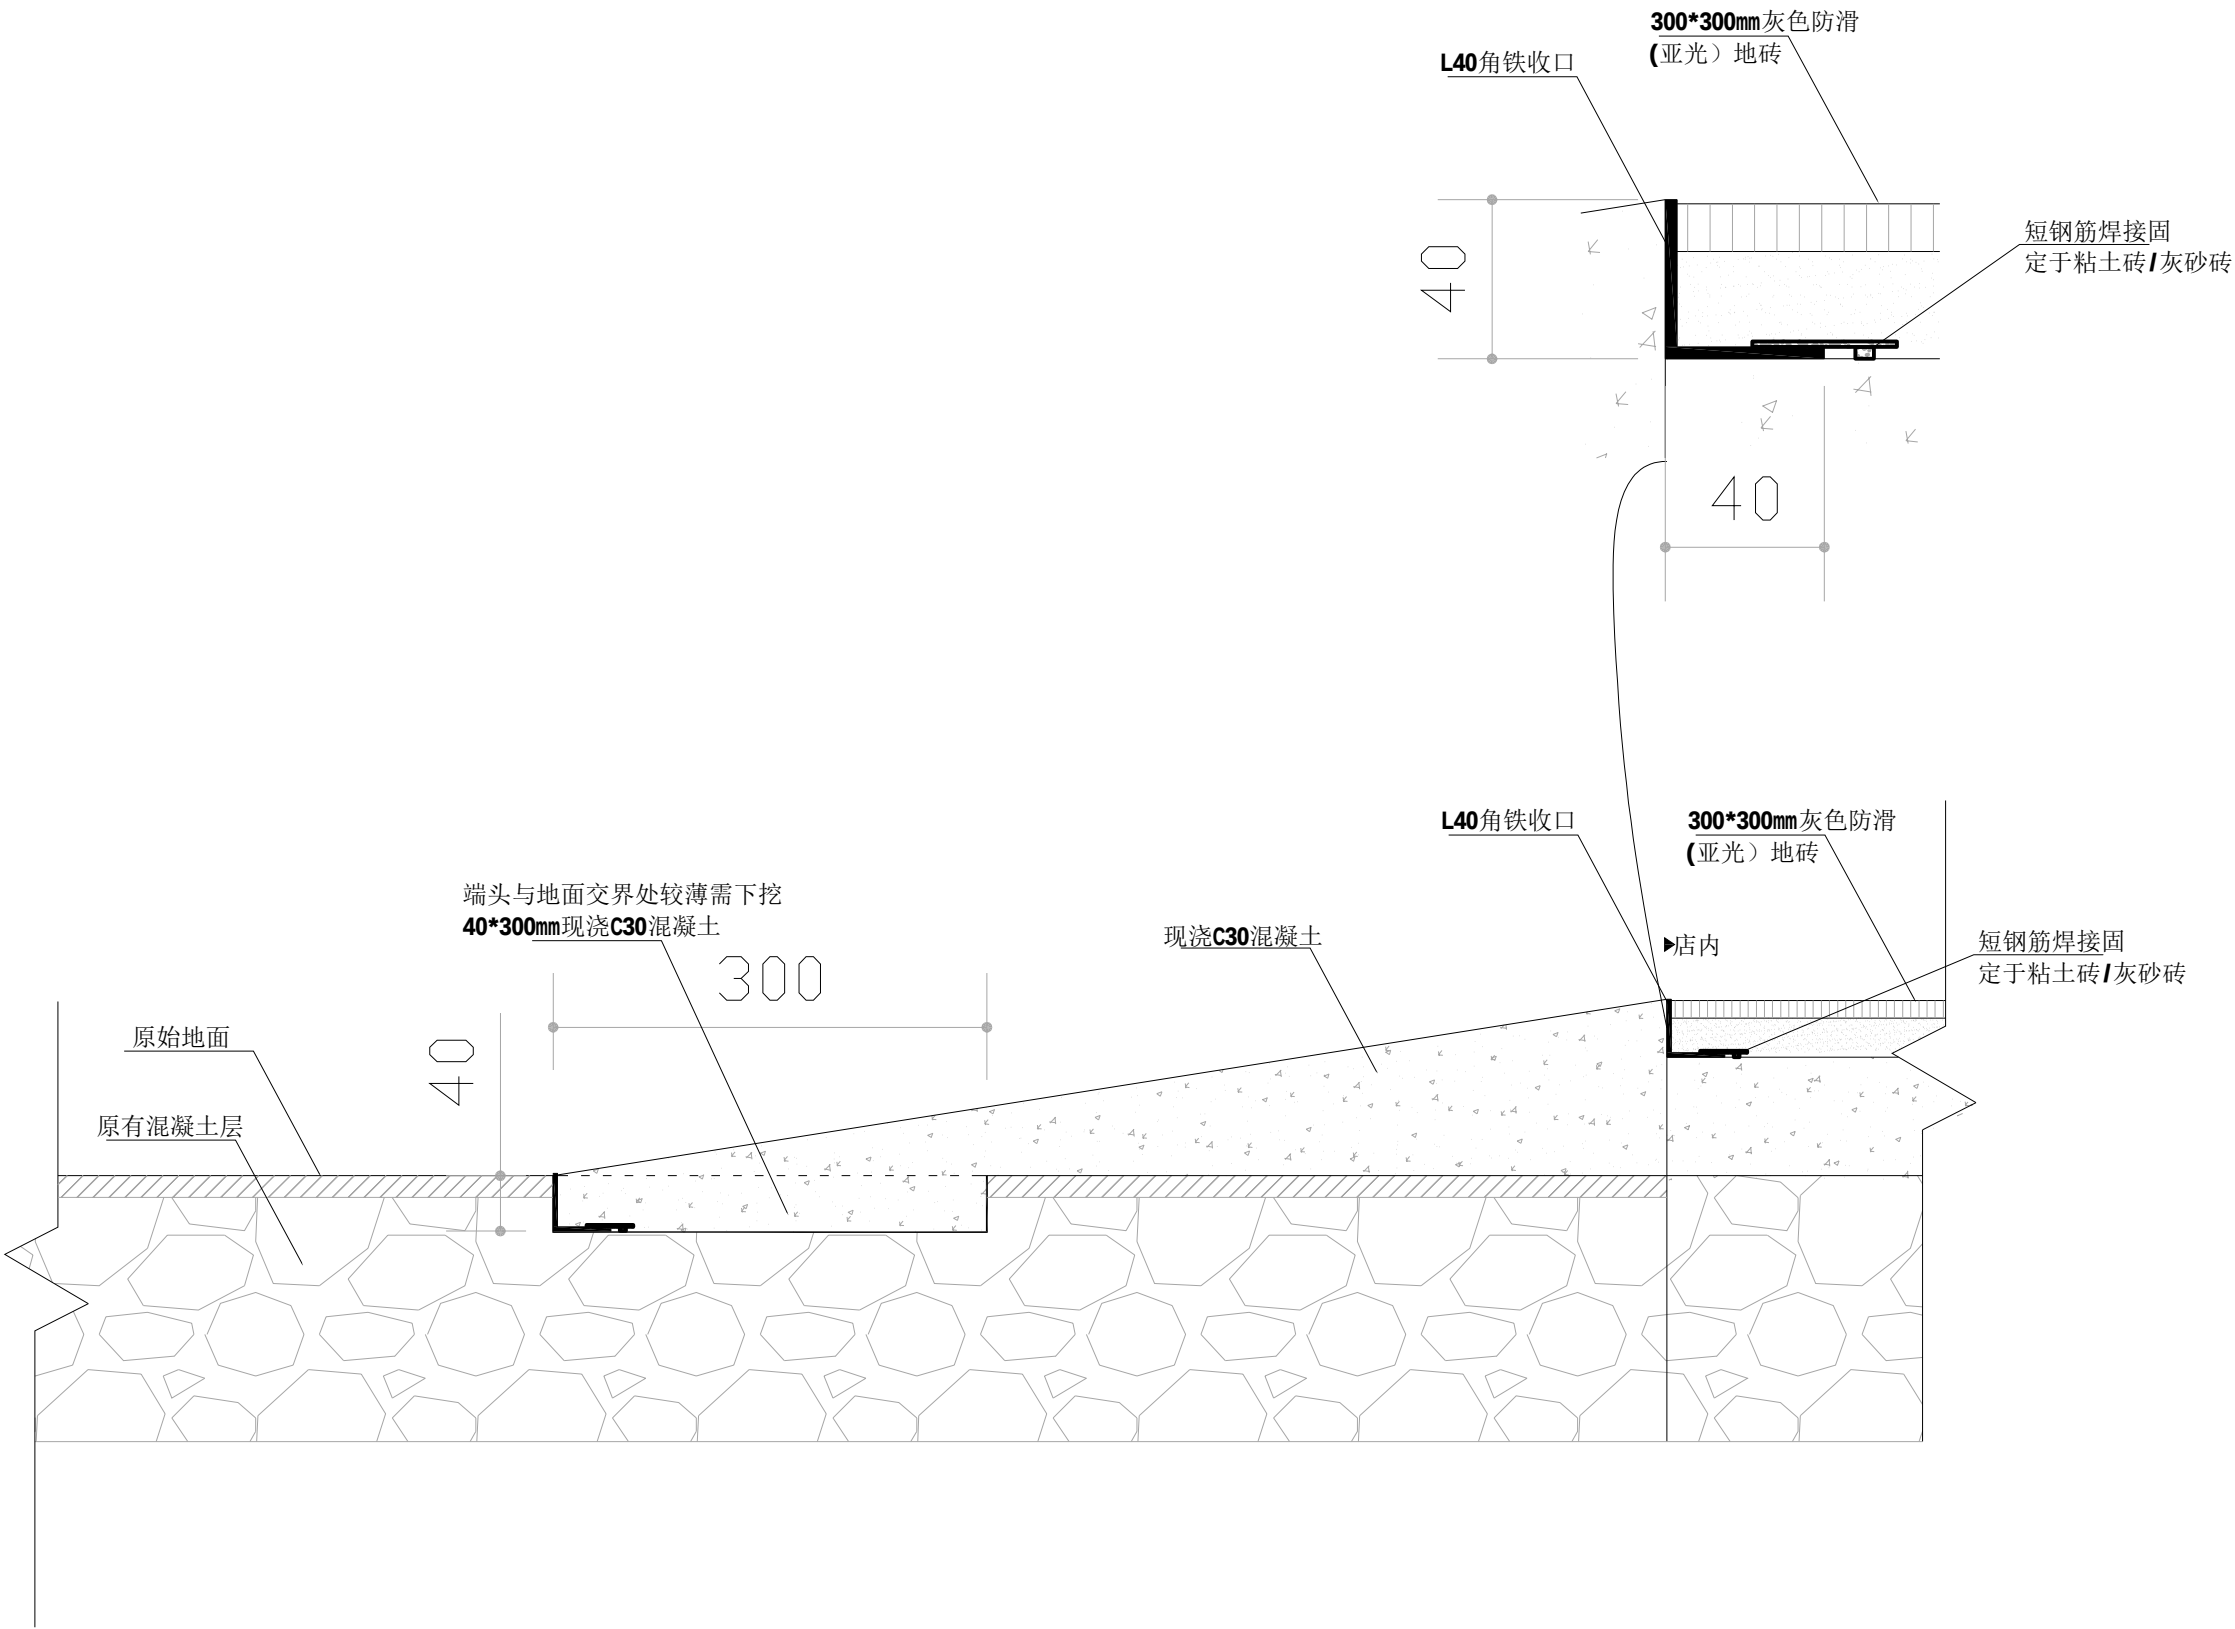


入口地面节点

— PLAN 入口地面节点图
SE-04


设计单位 Design unit 途虎养车	国际级概念 大师级设计	建设单位： Construction unit	工程地址： Engineering address	图纸名称： Drawing name	专 业		设计阶段	施工图纸	审 定		日 期		出图签章 Drawing signature	执业签章 Practice signature	甲方会签 Party A's signature	图纸未经允许不得带出本公司， 具体尺寸以现场为主。 如有任何疑问，请致XX工： XXXXXXXXXX The drawings are not allowed to be taken out of the specific size of the company without permission
					图 号		比 例		审 核		日 期					
					等 级				校 对		日 期					
				项目名称：节点立面图	工程负责人		日 期		设 计		日 期					
					专业负责人		日 期		绘 图		日 期					




龙门及双柱独立基础基坑平面图

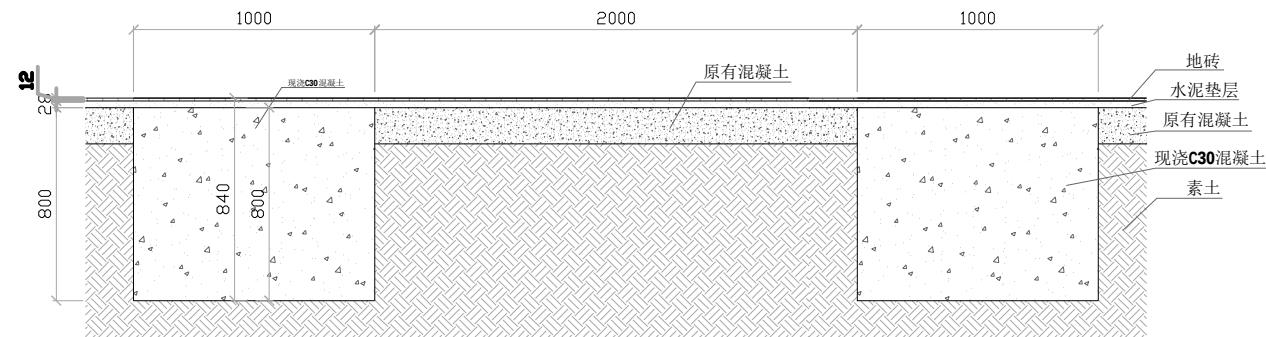

龙门及双柱独立基础基坑剖面图

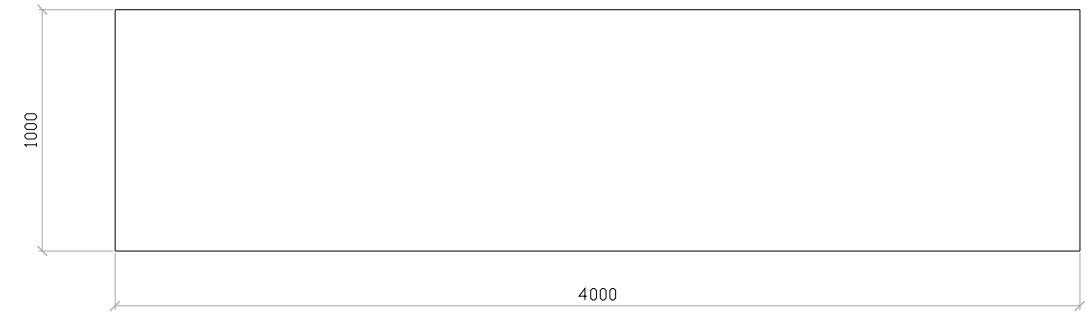



龙门及双柱整体基础基坑平面图

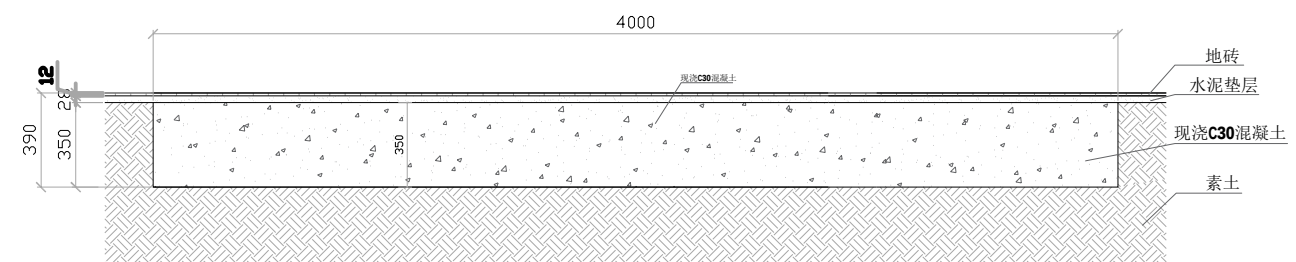



龙门及双柱整体基础基坑剖面图

— PLAN 龙门及双柱基坑剖面图
SE-05

设计单位 Design unit 途虎养车	国际级概念 大师级设计	建设单位: Construction unit	工程地址: Engineering address	图纸名称: Drawing name	专 业		设计阶段	施工图纸	审 定		日 期		出图签章 Drawing signature	执业签章 Practice signature	甲方会签 Party A's signature	图纸未经允许不得带出本公司, 具体尺寸以现场为主。 如有任何疑问,请致XX工: XXXXXXXXXXXX The drawings are not allowed to be taken out of the specific size of the company without permission
					图 号		比 例		审 核		日 期					
					等 级				校 对		日 期					
				项目名称: 节点立面图	工程负责人		日 期		设 计		日 期					
					专业负责人		日 期		绘 图		日 期					

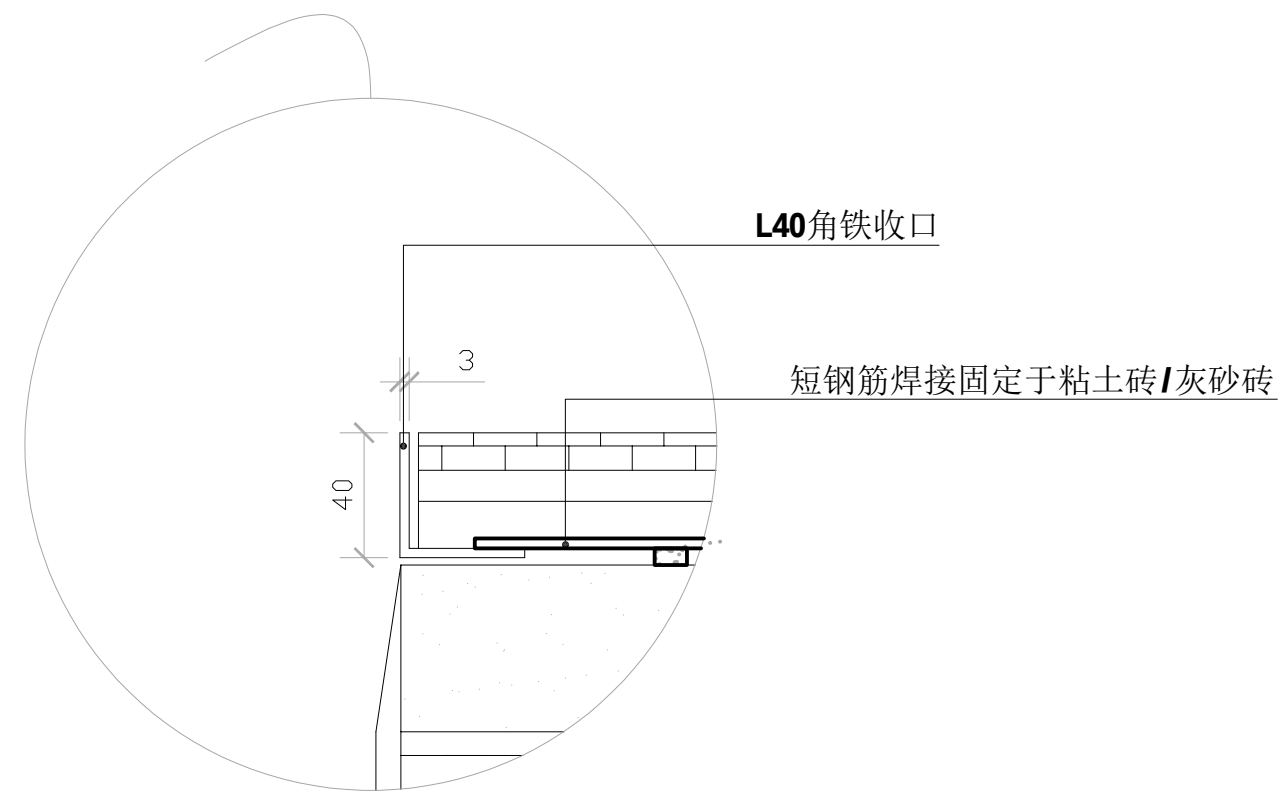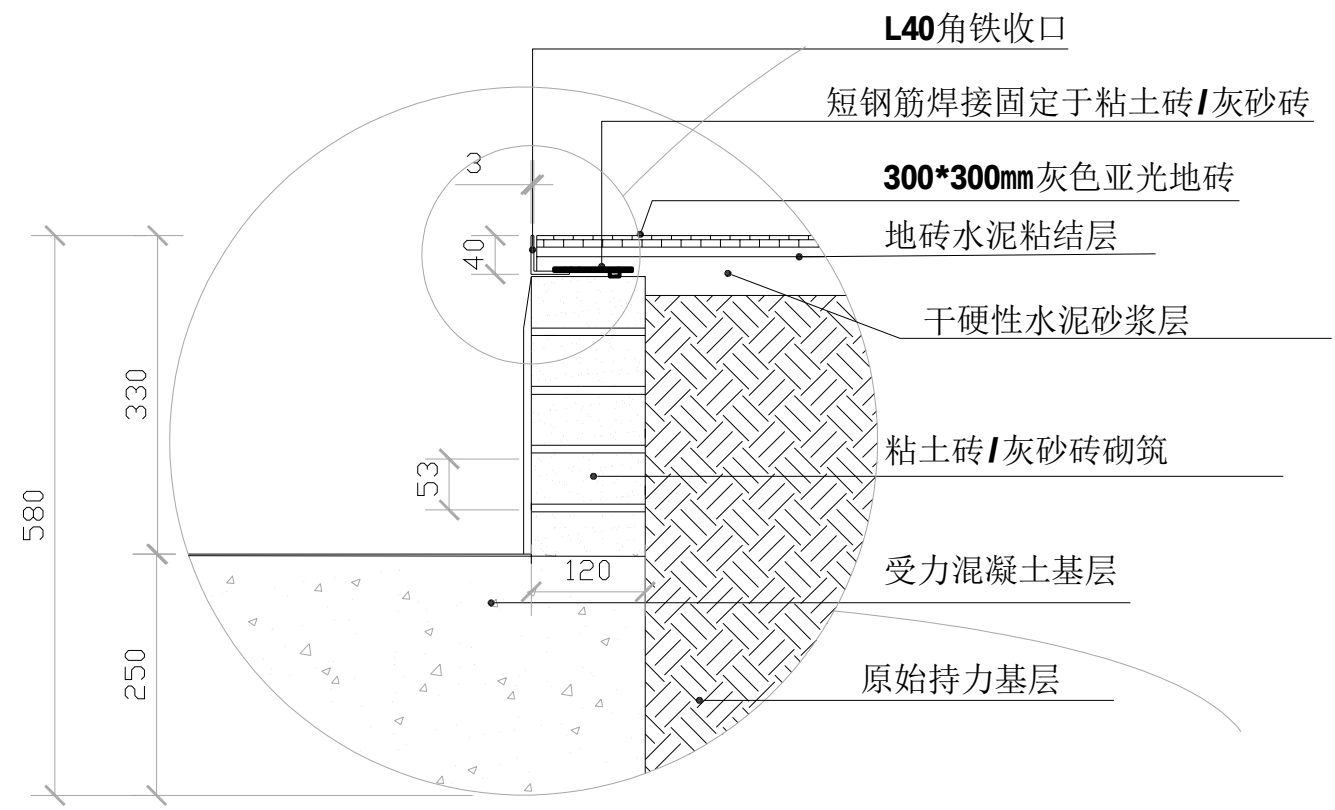

可选基坑方案一：先铺混凝土后砌砖

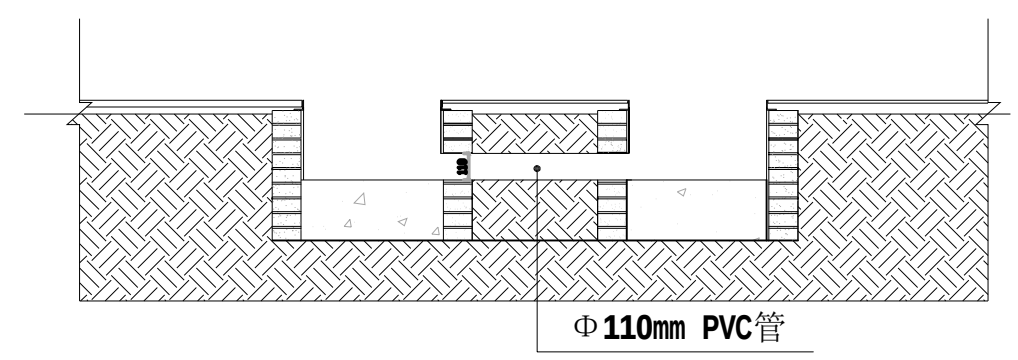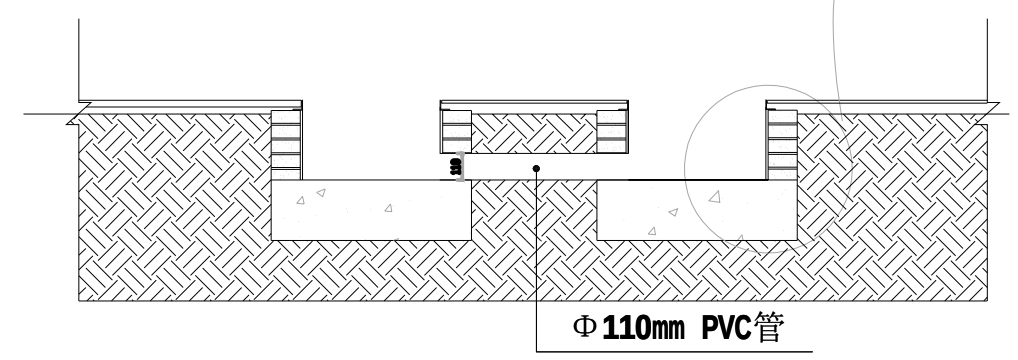


A
1-1
剪类基坑剖面图


B
1-1
剪类基坑剖面图

— **PLAN** 剪类基坑剖面图1
SE-06


设计单位 Design unit 途虎养车	国际级概念 大师级设计	建设单位： Construction unit	工程地址： Engineering address	图纸名称： Drawing name	专 业		设计阶段	施工图纸	审 定		日 期		出图签章 Drawing signature	执业签章 Practice signature	甲方会签 Party A's signature	图纸未经允许不得带出本公司， 具体尺寸以现场为主。 如有任何疑问，请致XX工： XXXXXXXXXX The drawings are not allowed to be taken out of the specific size of the company without permission
					图 号		比 例		审 核		日 期					
					等 级				校 对		日 期					
					项目名称：节点立面图	工程负责人		日 期	设 计		日 期					
						专业负责人		日 期	绘 图		日 期					

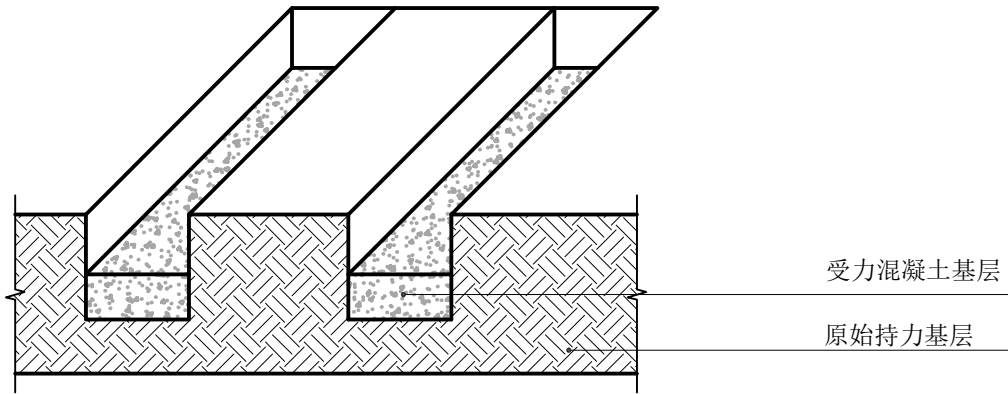


剪类双小坑开挖浇筑法

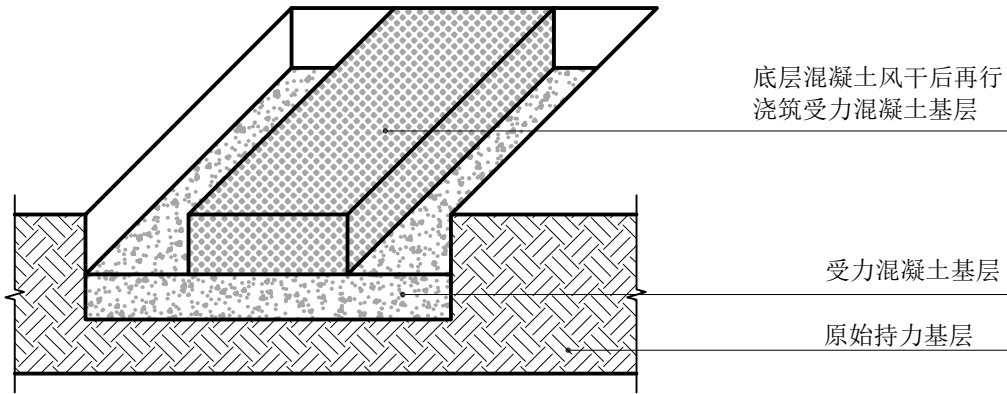


剪类大坑开挖浇筑法

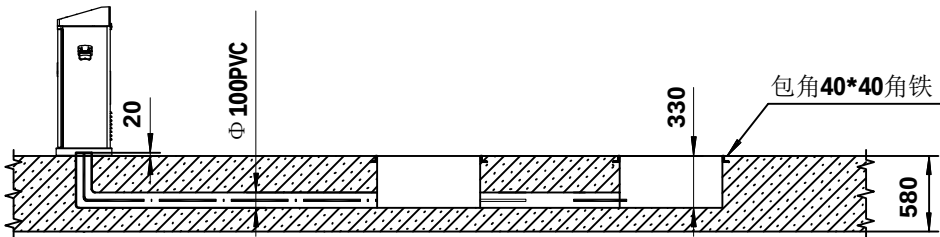


设计单位 Design unit 途虎养车	国际级概念 大师级设计	建设单位： Construction unit	工程地址： Engineering address	图纸名称： Drawing name	专 业		设计阶段	施工图纸	审 定		日 期		出图签章 Drawing signature	执业签章 Practice signature	甲方会签 Party A's signature	图纸未经允许不得带出本公司， 具体尺寸以现场为主。 如有任何疑问，请致XX工： XXXXXXXXXX The drawings are not allowed to be taken out of the specific size of the company without permission	
				项目名称： 节点立面图	图 号		比 例		审 核		日 期						
					等 级				校 对		日 期						
					工程负责人			日 期		设 计		日 期					
						专业负责人			日 期			绘 图					日 期

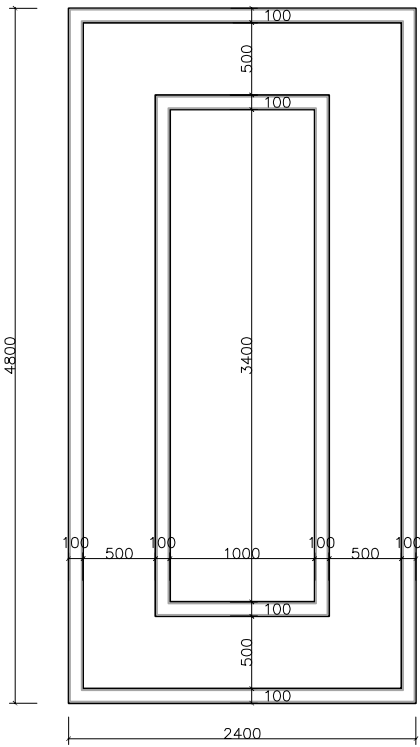


回型灯尺寸详图
可用工位:(四轮定位/龙门/双柱/小剪)

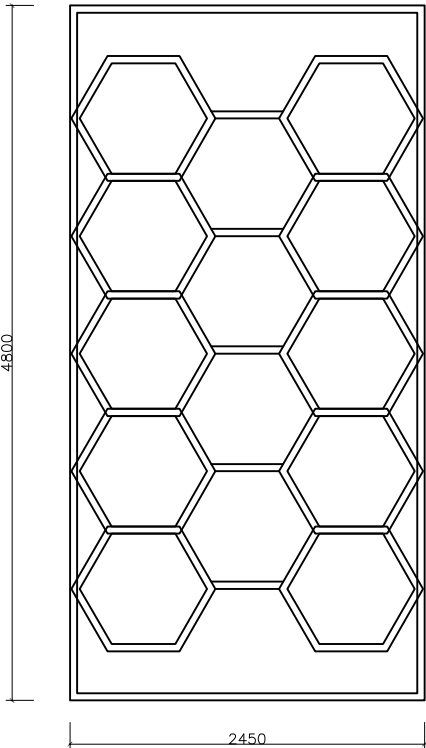


蜂窝灯尺寸详图
可用工位:(洗车)

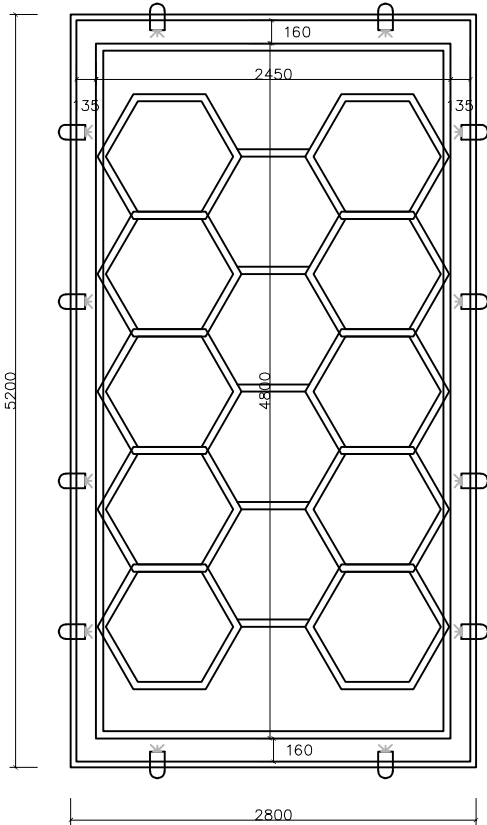


蜂窝灯+射灯尺寸详图
可用工位:(美容)

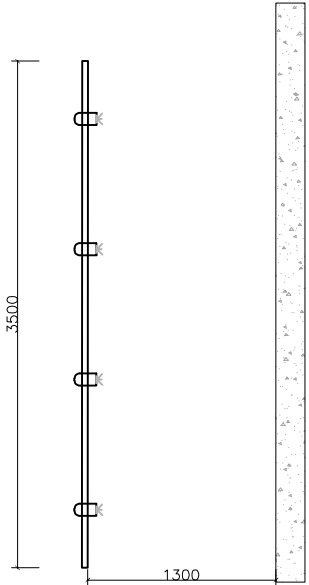


形象墙LED射灯尺寸
可用区域: 场区形象墙
离墙尺寸: 1300mm

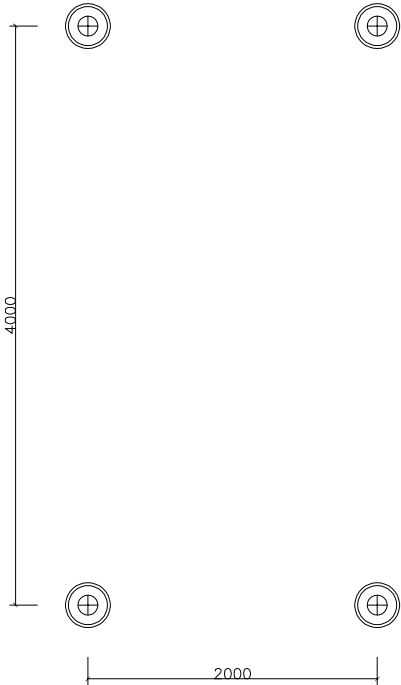


工位工矿灯尺寸详图
可用工位:(龙门/双柱/小剪)

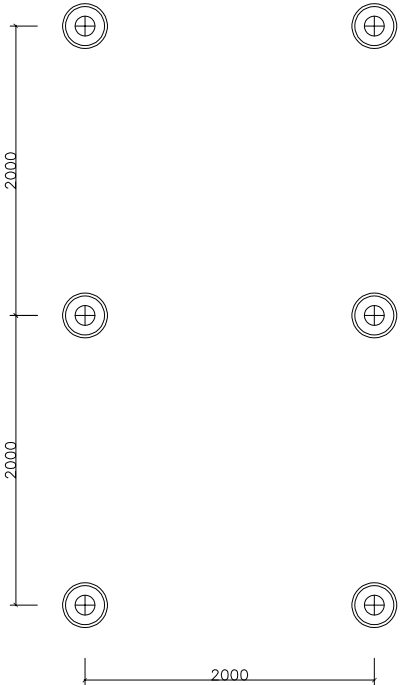

工位工矿灯尺寸详图
可用工位:(四轮定位)

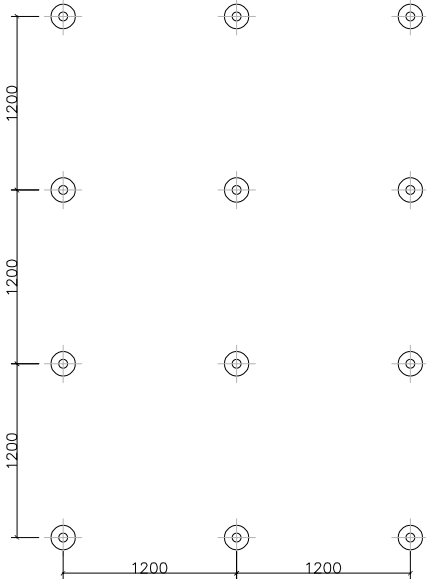


筒灯阵列尺寸详图
可用区域:(客休区/收银区)
灯具阵列尺寸: 1.1m~1.5m
(图示为1.2m)可根据现场调整
灯具数量以施工图内数量为准

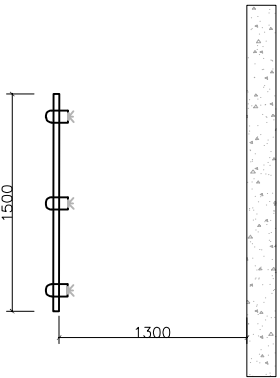


客休区内射灯尺寸
可用区域: 收银背景墙/证书展示墙
离墙尺寸: 1300mm

*X为尺寸待定，具体尺寸以现场为准。

设计单位 Design unit 途虎养车	国际级概念 大师级设计	建设单位: Construction unit	工程地址: Engineering address	图纸名称: Drawing name		专 业		设计阶段	施工图纸	审 定		日 期		出图签章 Drawing signature	执业签章 Practice signature	甲方会签 Party A's signature	图纸未经允许不得带出本公司， 具体尺寸以现场为主。 如有任何疑问,请致XX工: XXXXXXXXXX The drawings are not allowed to be taken out of the specific size of the company without permission
						图 号		比 例		审 核		日 期					
						等 级				校 对		日 期					
				项目名称: 节点立面图		工程负责人		日 期		设 计		日 期					
						专业负责人		日 期		绘 图		日 期					

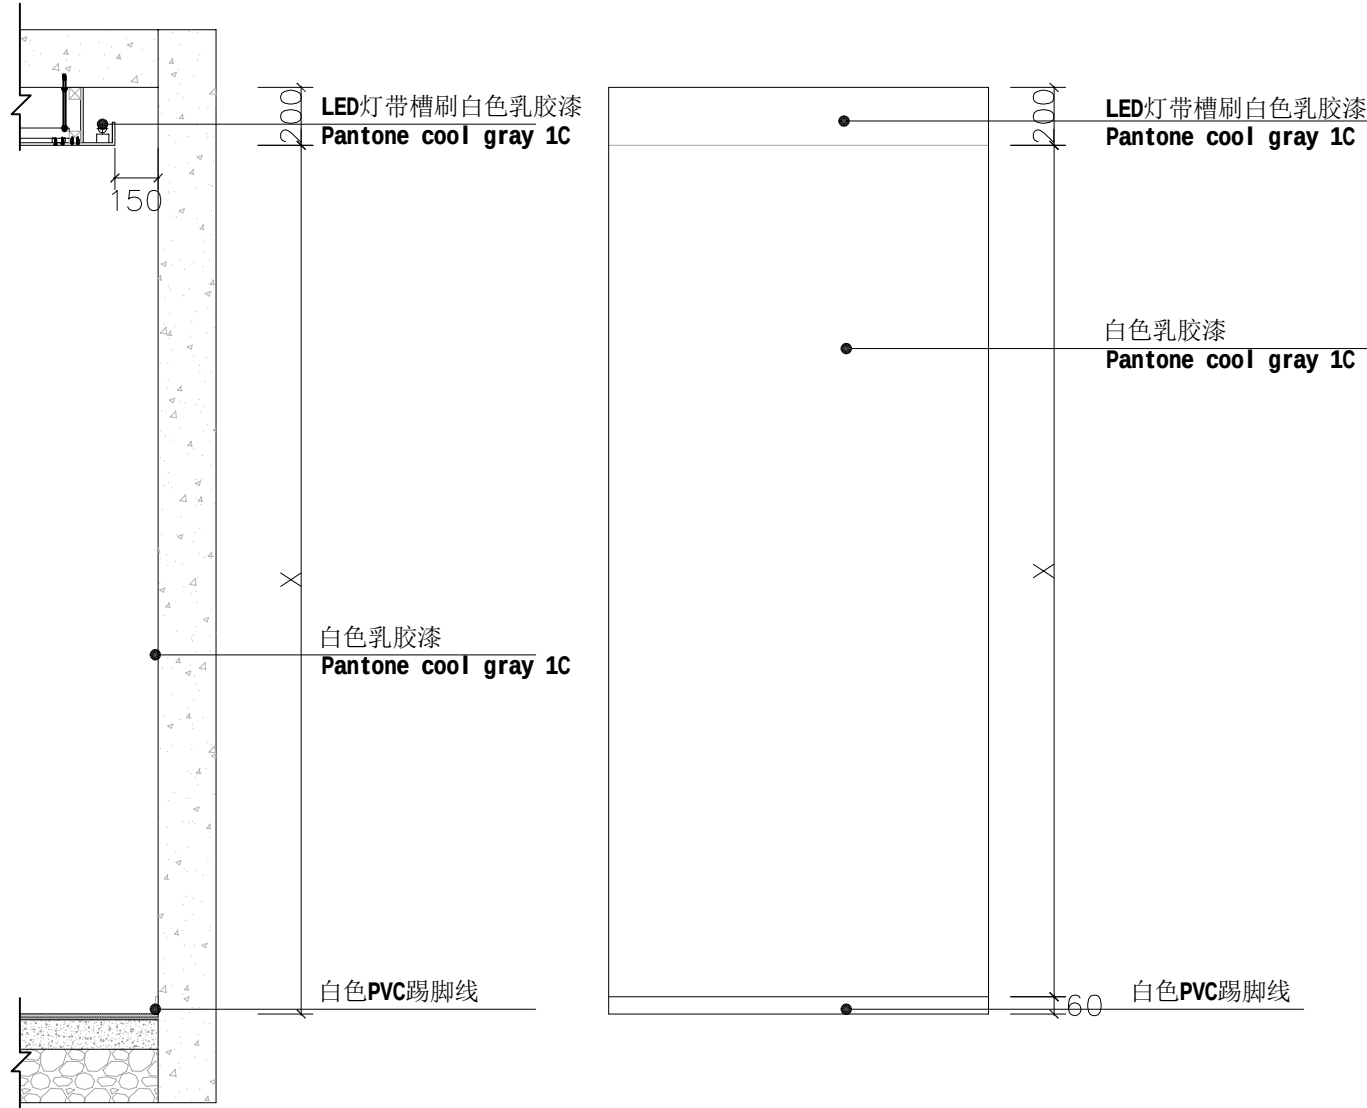

客休区制作二级吊顶立面图

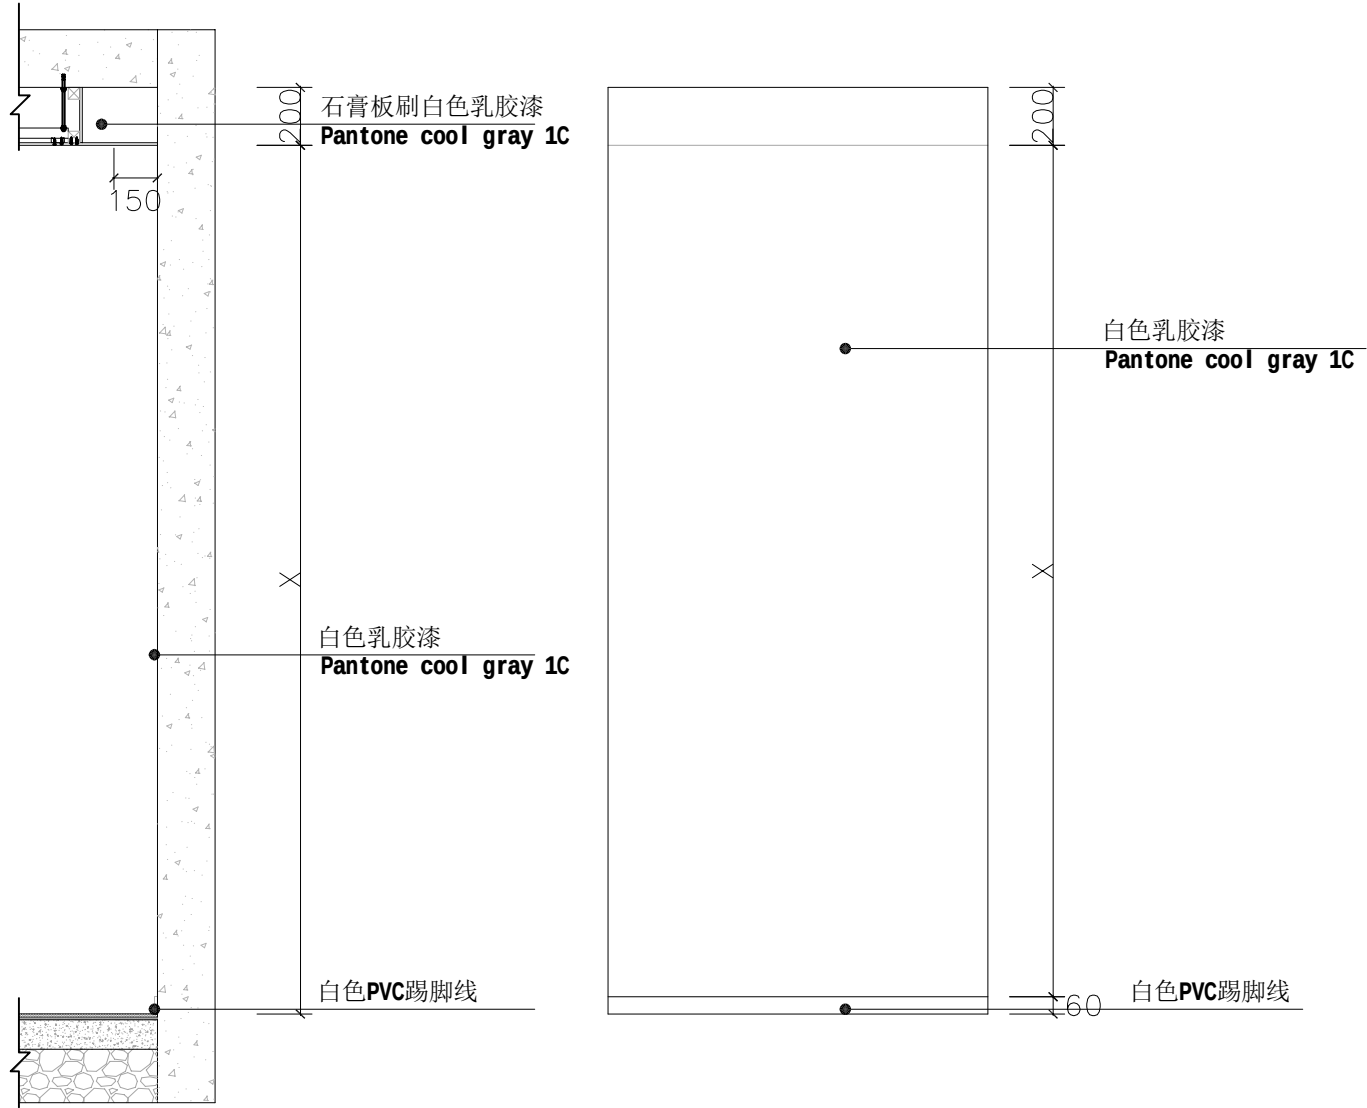


客休区不制作二级吊顶立面图

*X为尺寸待定，具体尺寸以现场为准。

— PLAN 客休区立面图
EL-01


设计单位 Design unit 途虎养车	国际级概念 大师级设计	建设单位： Construction unit	工程地址： Engineering address	图纸名称： Drawing name	专 业		设计阶段	施工图纸	审 定		日 期		出图签章 Drawing signature	执业签章 Practice signature	甲方会签 Party A's signature	图纸未经允许不得带出本公司， 具体尺寸以现场为主。 如有疑问，请致XX工： XXXXXXXXXX The drawings are not allowed to be taken out of the specific size of the company without permission
					图 号		比 例		审 核		日 期					
					等 级				校 对		日 期					
				项目名称：节点立面图	工程负责人		日 期		设 计		日 期					
					专业负责人		日 期		绘 图		日 期					

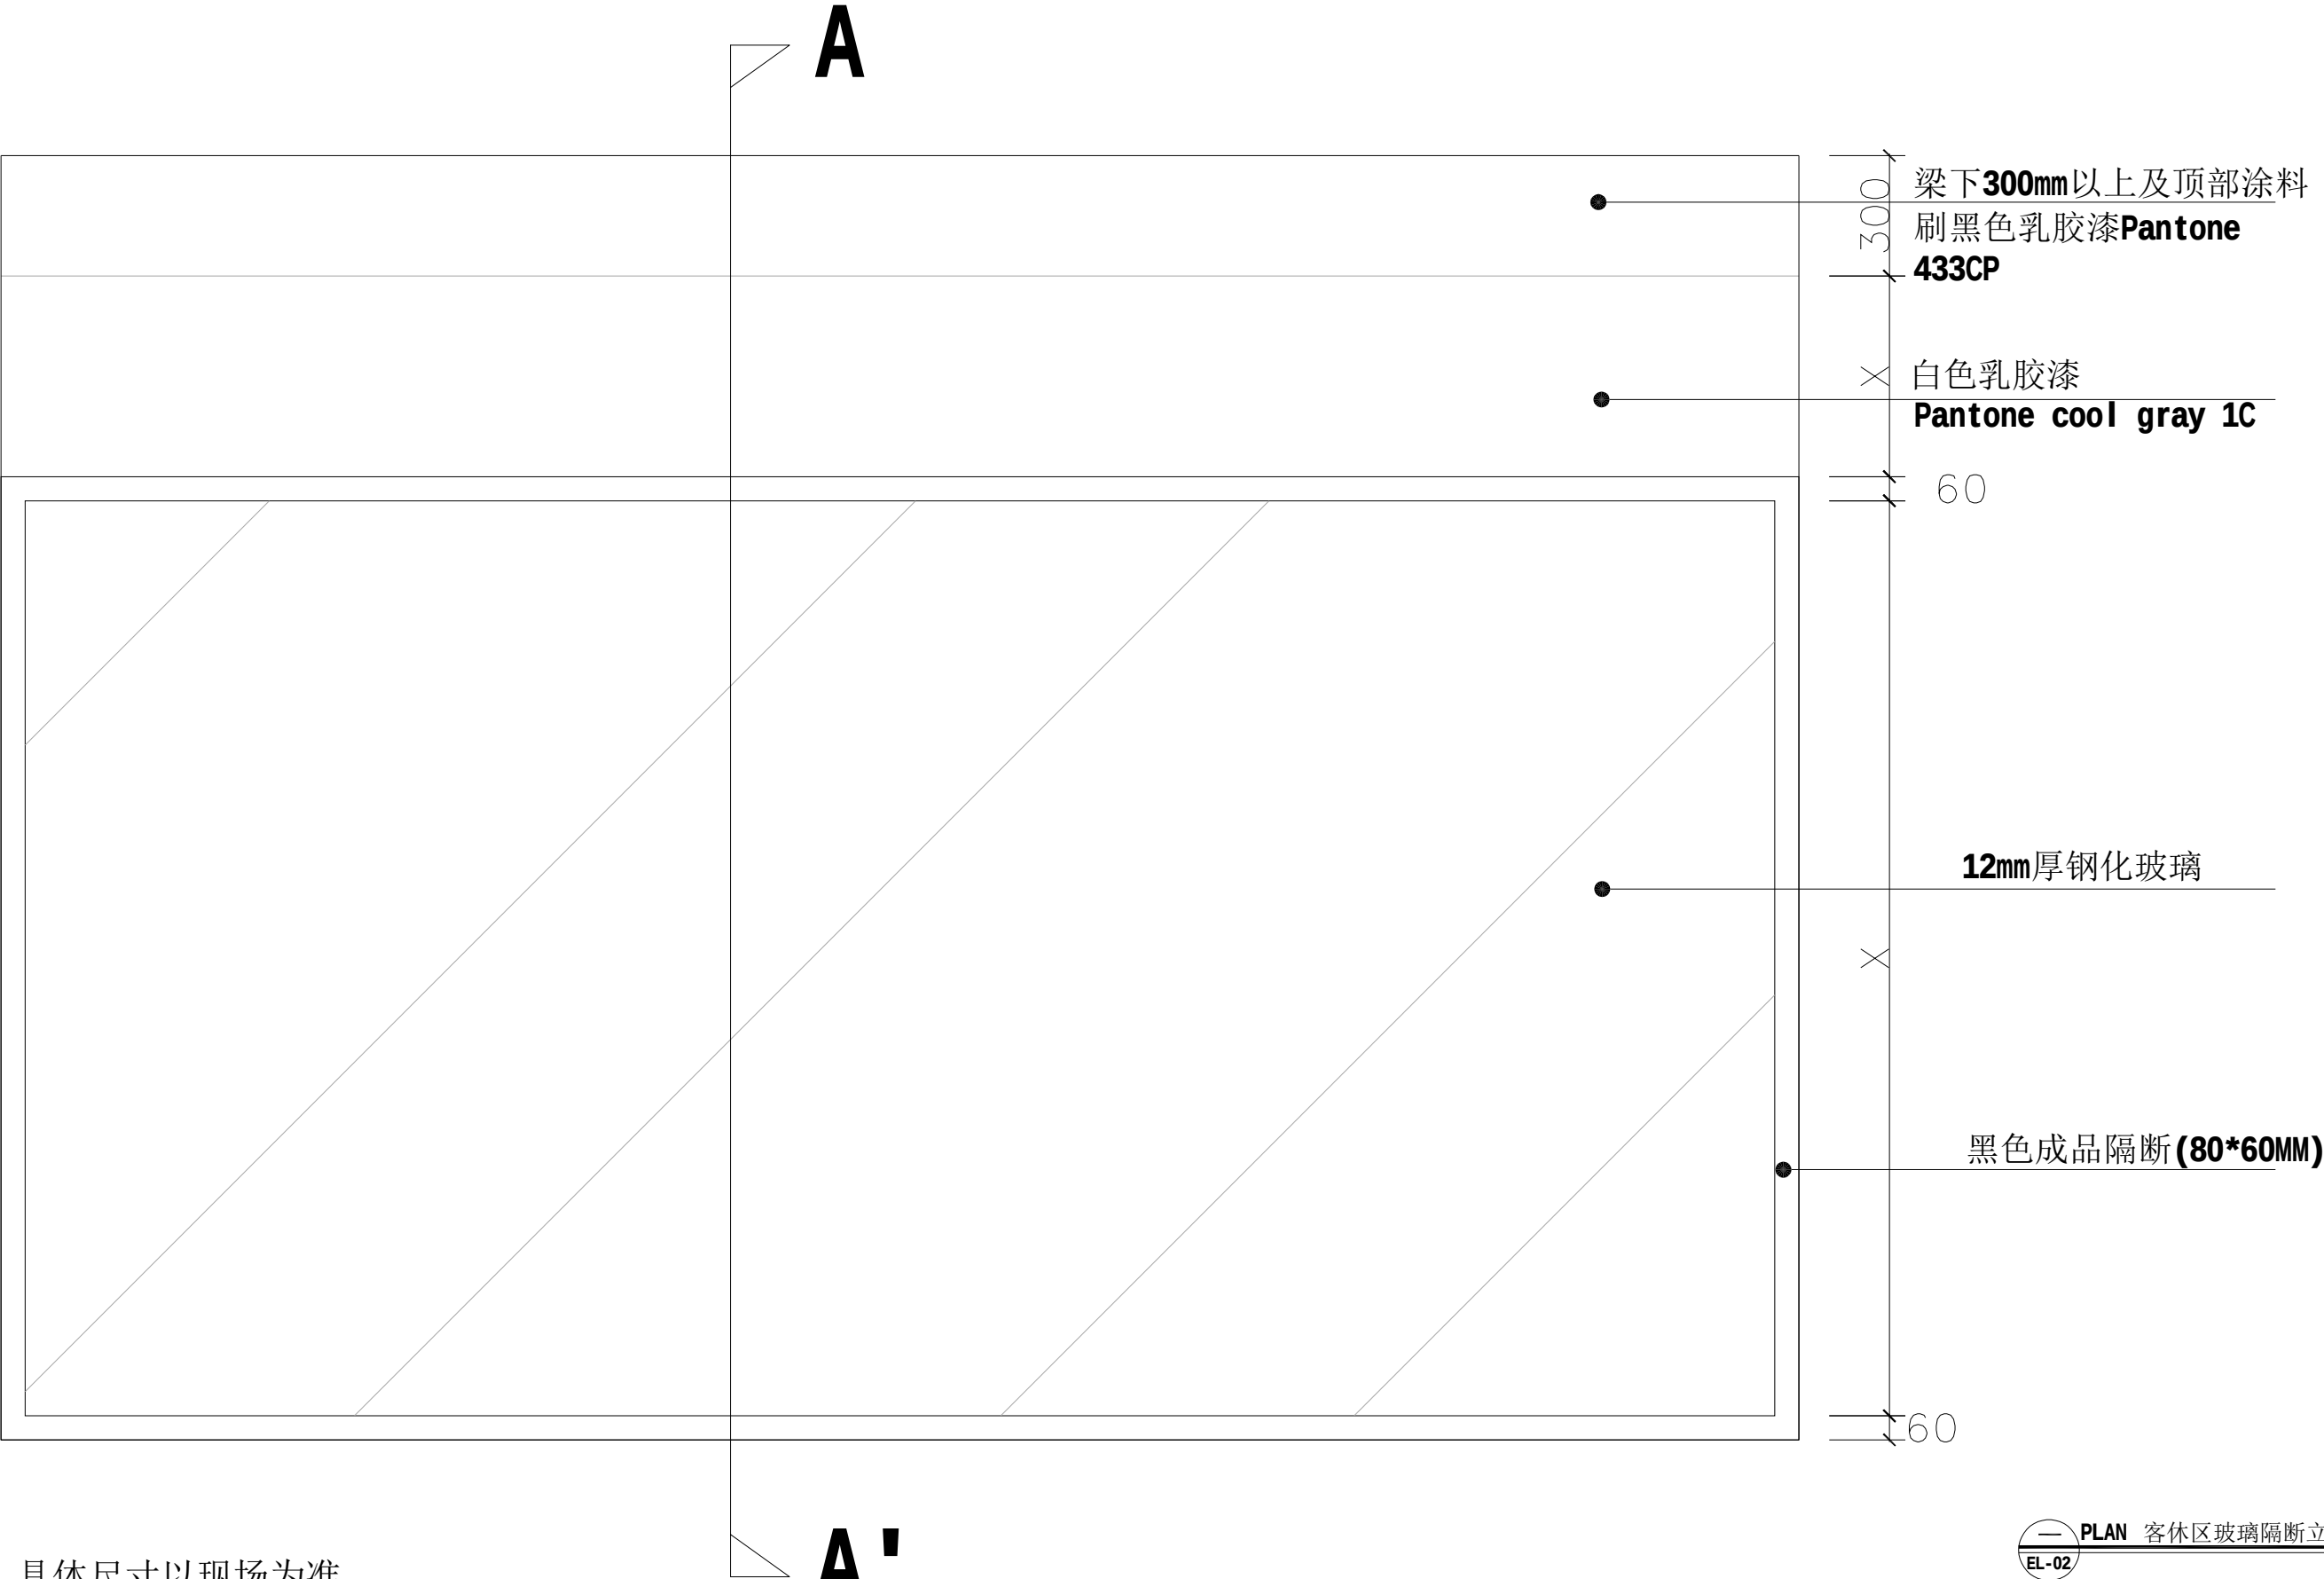

*X为尺寸待定，具体尺寸以现场为准。

— PLAN 客休区玻璃隔断立面图
EL-02


设计单位 Design unit	国际级概念 大师级设计	建设单位： Construction unit	工程地址： Engineering address	图纸名称： Drawing name	专 业		设计阶段	施工图纸	审 定		日 期		出图签章 Drawing signature	执业签章 Practice signature	甲方会签 Party A's signature	图纸未经允许不得带出本公司， 具体尺寸以现场为主。 如有任何疑问，请致XX工： XXXXXXXXXX The drawings are not allowed to be taken out of the specific size of the company without permission
					图 号		比 例		审 核		日 期					
					等 级				校 对		日 期					
				项目名称：节点立面图	工程负责人		日 期		设 计		日 期					
					专业负责人		日 期		绘 图		日 期					

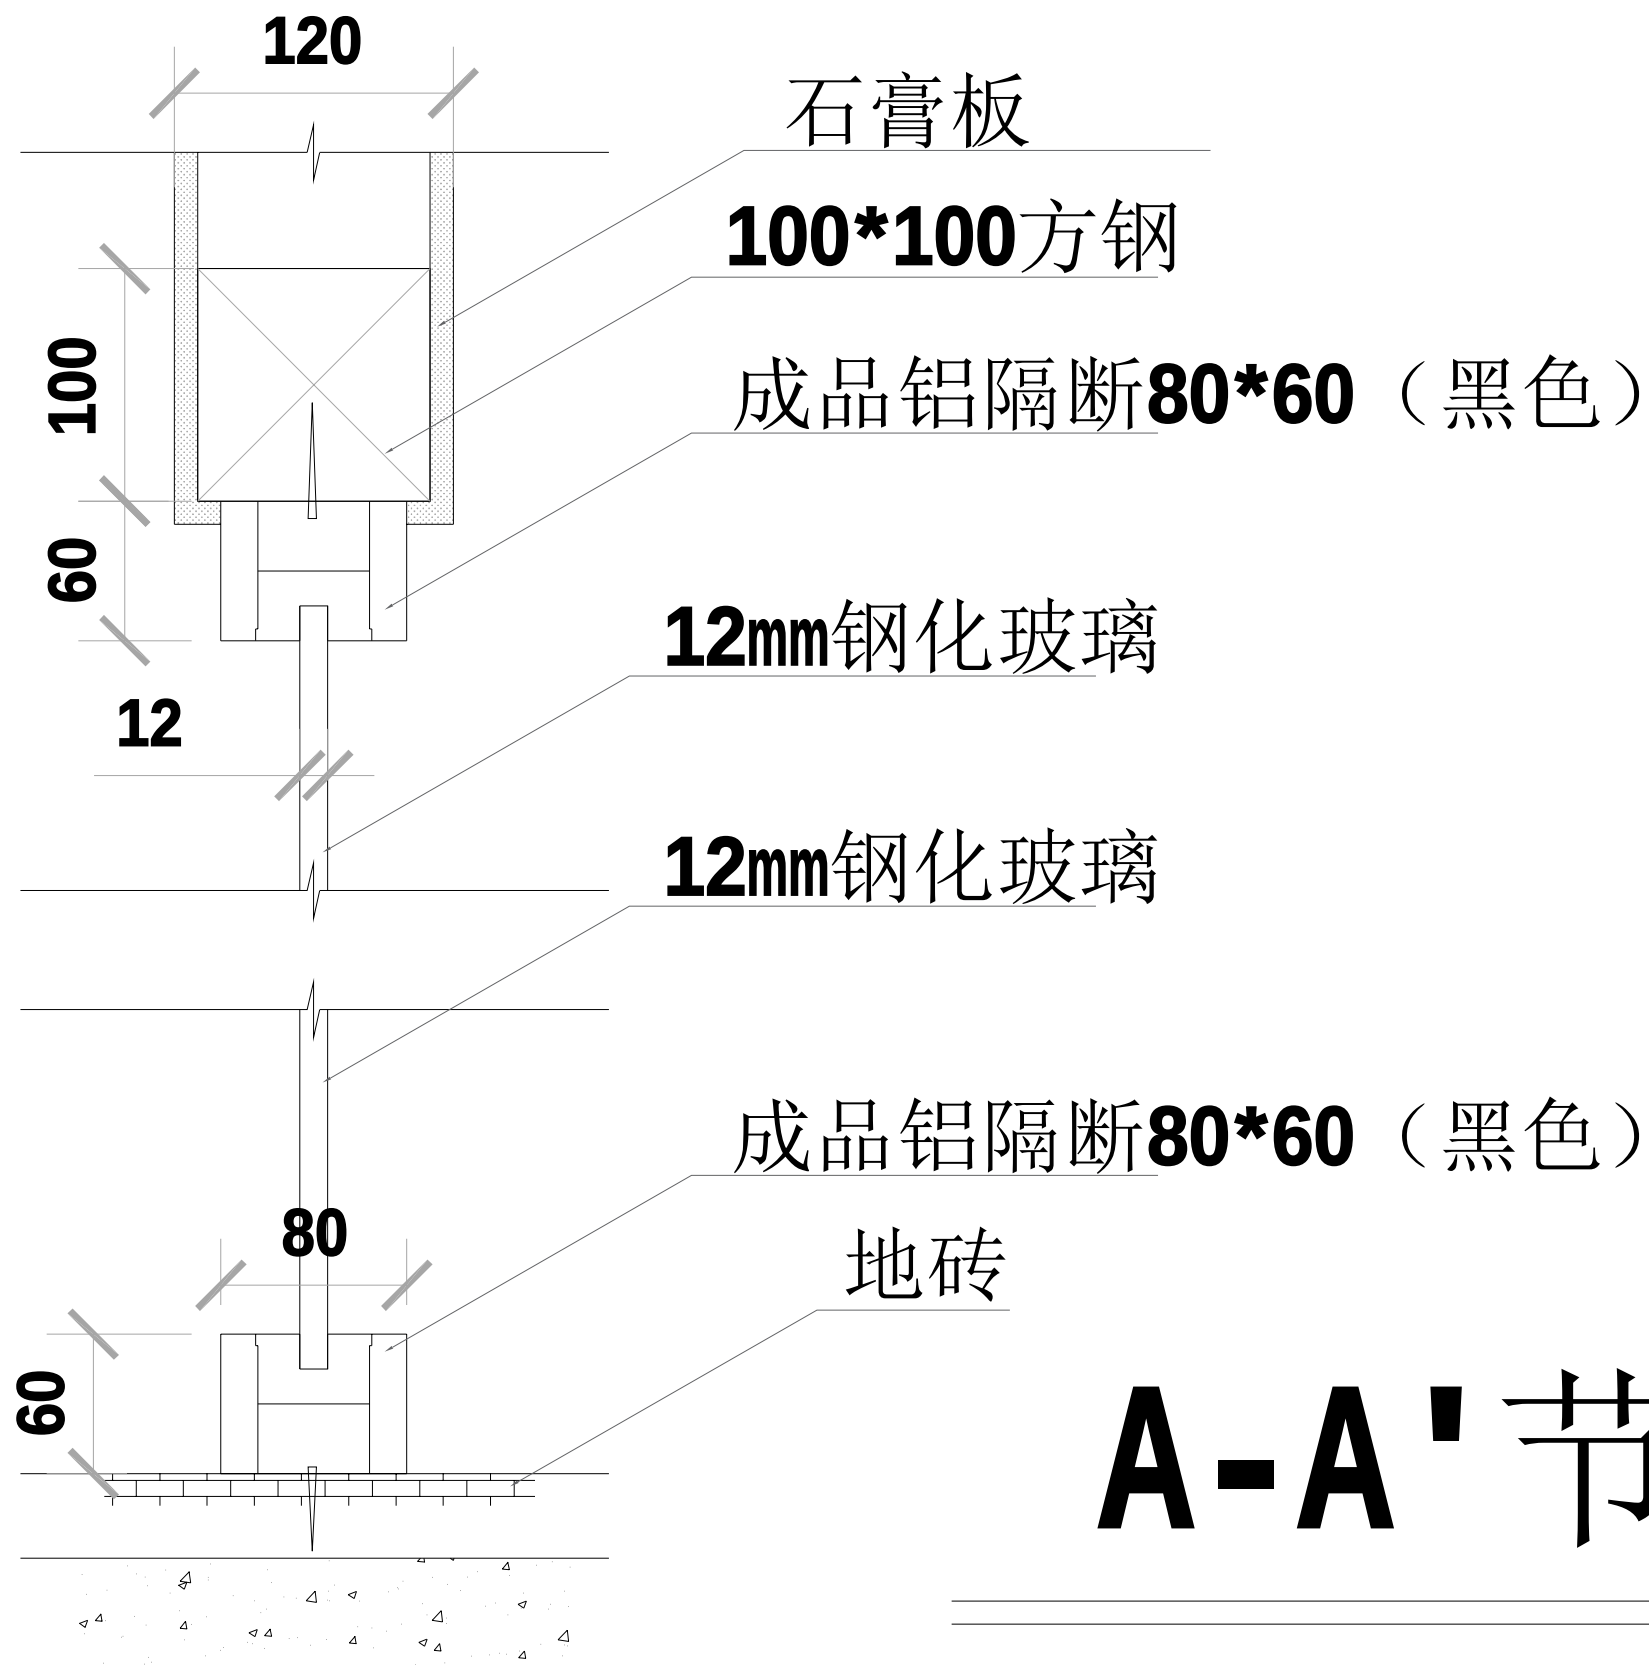

*X为尺寸待定，具体尺寸以现场为准。


— PLAN 客休区玻璃隔断立面图
EL-03

设计单位 Design unit 途虎养车	国际级概念 大师级设计	建设单位: Construction unit	工程地址: Engineering address	图纸名称: Drawing name	专 业		设计阶段	施工图纸	审 定		日 期		出图签章 Drawing signature	执业签章 Practice signature	甲方会签 Party A's signature	图纸未经允许不得带出本公司， 具体尺寸以现场为主。 如有任何疑问，请致XX工： XXXXXXXXXX The drawings are not allowed to be taken out of the specific size of the company without permission
					图 号		比 例		审 核		日 期					
					等 级				校 对		日 期					
				项目名称: 节点立面图	工程负责人		日 期		设 计		日 期					
					专业负责人		日 期		绘 图		日 期					

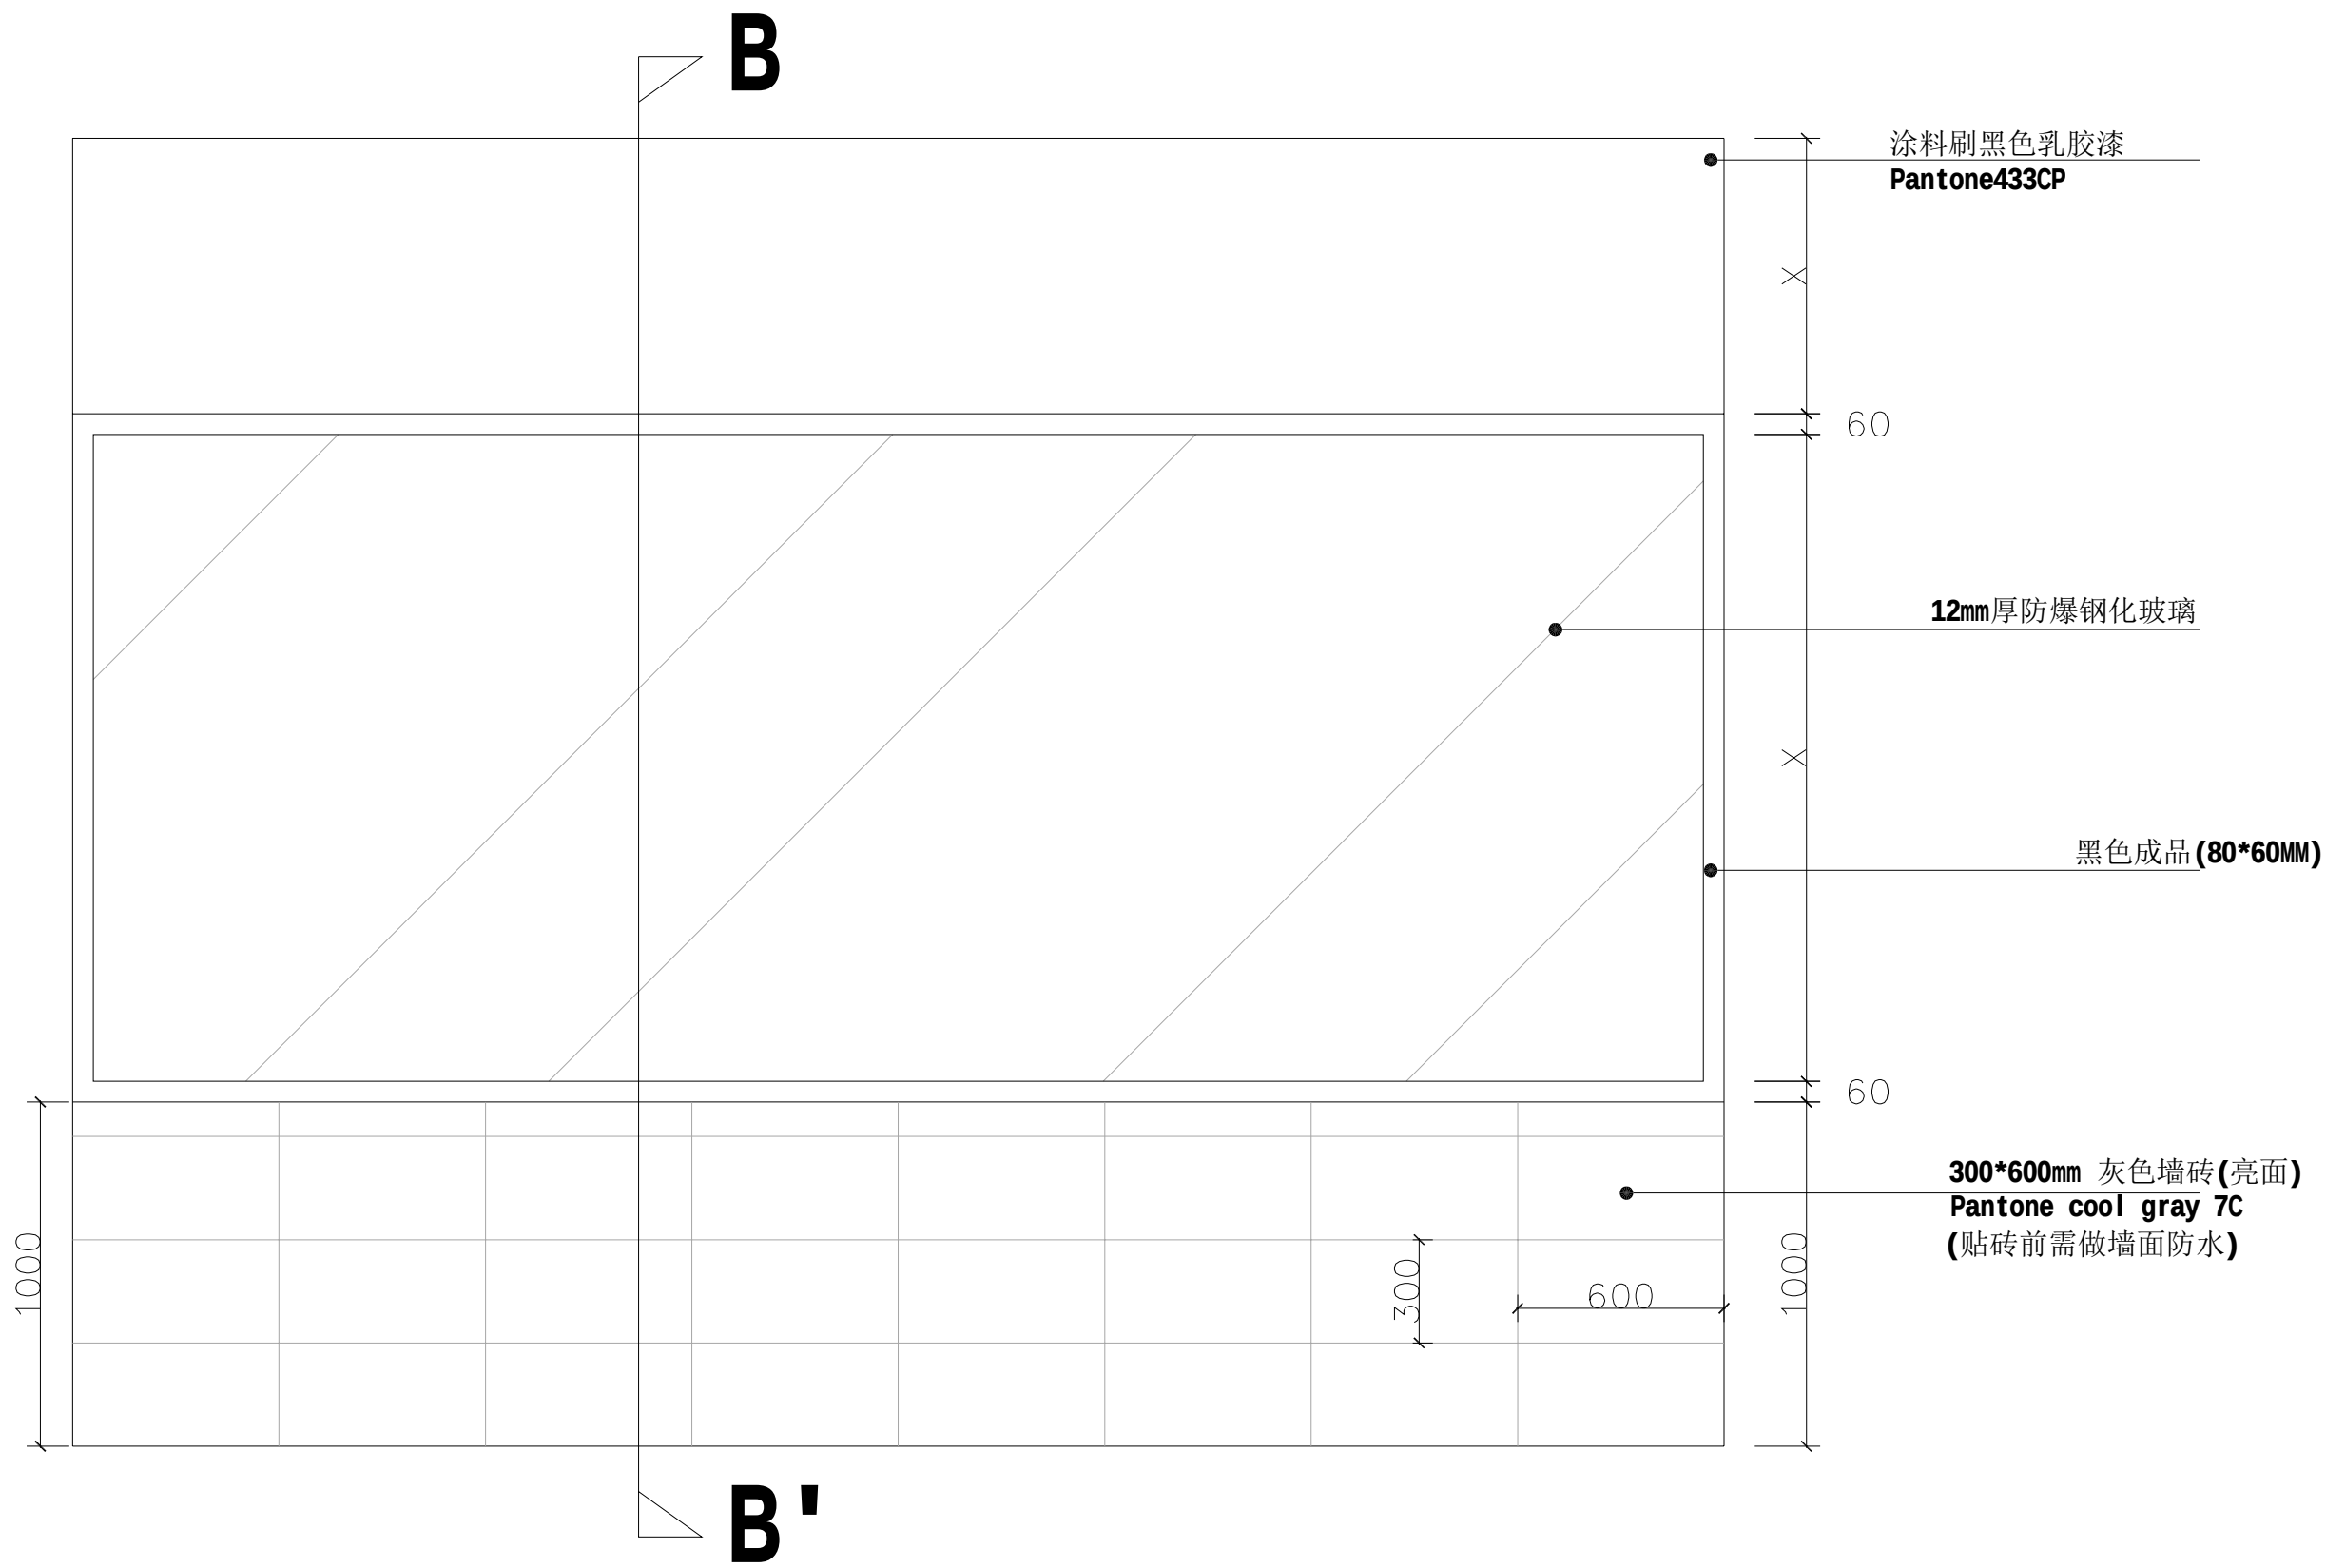

— **PLAN** 洗美区半墙隔断立面图
EL-04

设计单位 Design unit 途虎养车	国际级概念 大师级设计	建设单位： Construction unit	工程地址： Engineering address	图纸名称： Drawing name	专 业		设计阶段	施工图纸	审 定		日 期		出图签章 Drawing signature	执业签章 Practice signature	甲方会签 Party A's signature	图纸未经允许不得带出本公司， 具体尺寸以现场为主。 如有任何疑问，请致XX工： XXXXXXXXXXXX The drawings are not allowed to be taken out of the specific size of the company without permission
					图 号		比 例		审 核		日 期					
					等 级				校 对		日 期					
				项目名称： 节点立面图	工程负责人		日 期		设 计		日 期					
					专业负责人		日 期		绘 图		日 期					

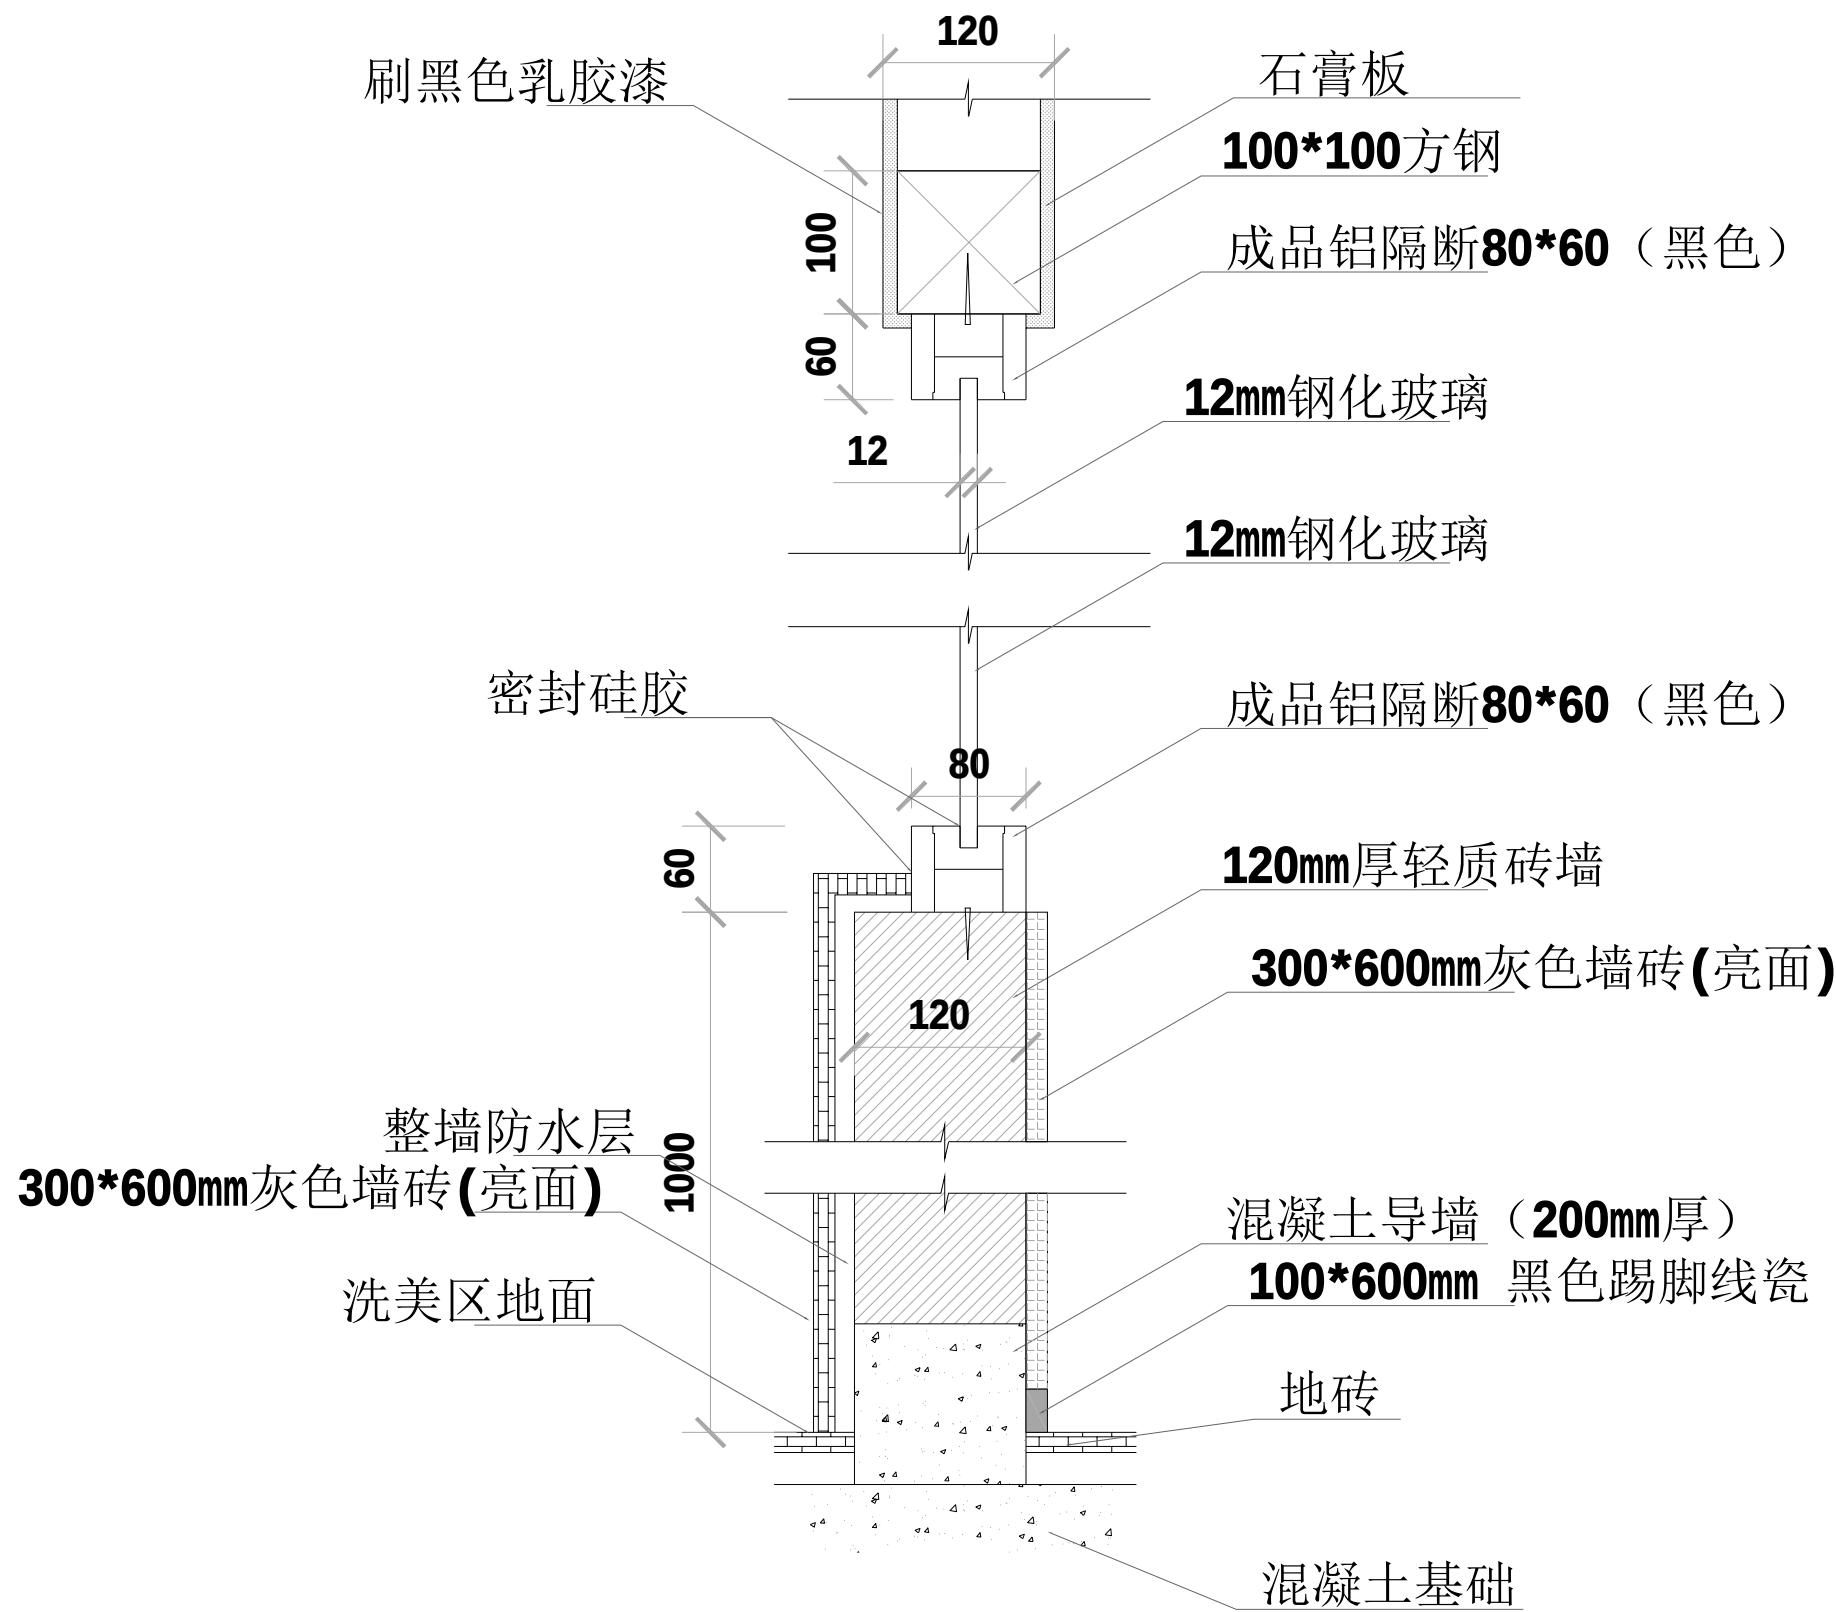


洗美区玻璃窗半墙工艺

B-B'节点

*X为尺寸待定，具体尺寸以现场为准。


PLAN 洗美区半墙隔断立面节点
EL-05

设计单位 Design unit 途虎养车	国际级概念 大师级设计	建设单位: Construction unit	工程地址: Engineering address	图纸名称: Drawing name		专 业		设计阶段	施工图纸	审 定		日 期		出图签章 Drawing signature	执业签章 Practice signature	甲方会签 Party A's signature	图纸未经允许不得带出本公司， 具体尺寸以现场为主。 如有任何疑问,请致XX工: XXXXXXXXXX The drawings are not allowed to be taken out of the specific size of the company without permission
						图 号		比 例		审 核		日 期					
						等 级				校 对		日 期					
				项目名称: 节点立面图		工程负责人		日 期		设 计		日 期					
						专业负责人		日 期		绘 图		日 期					

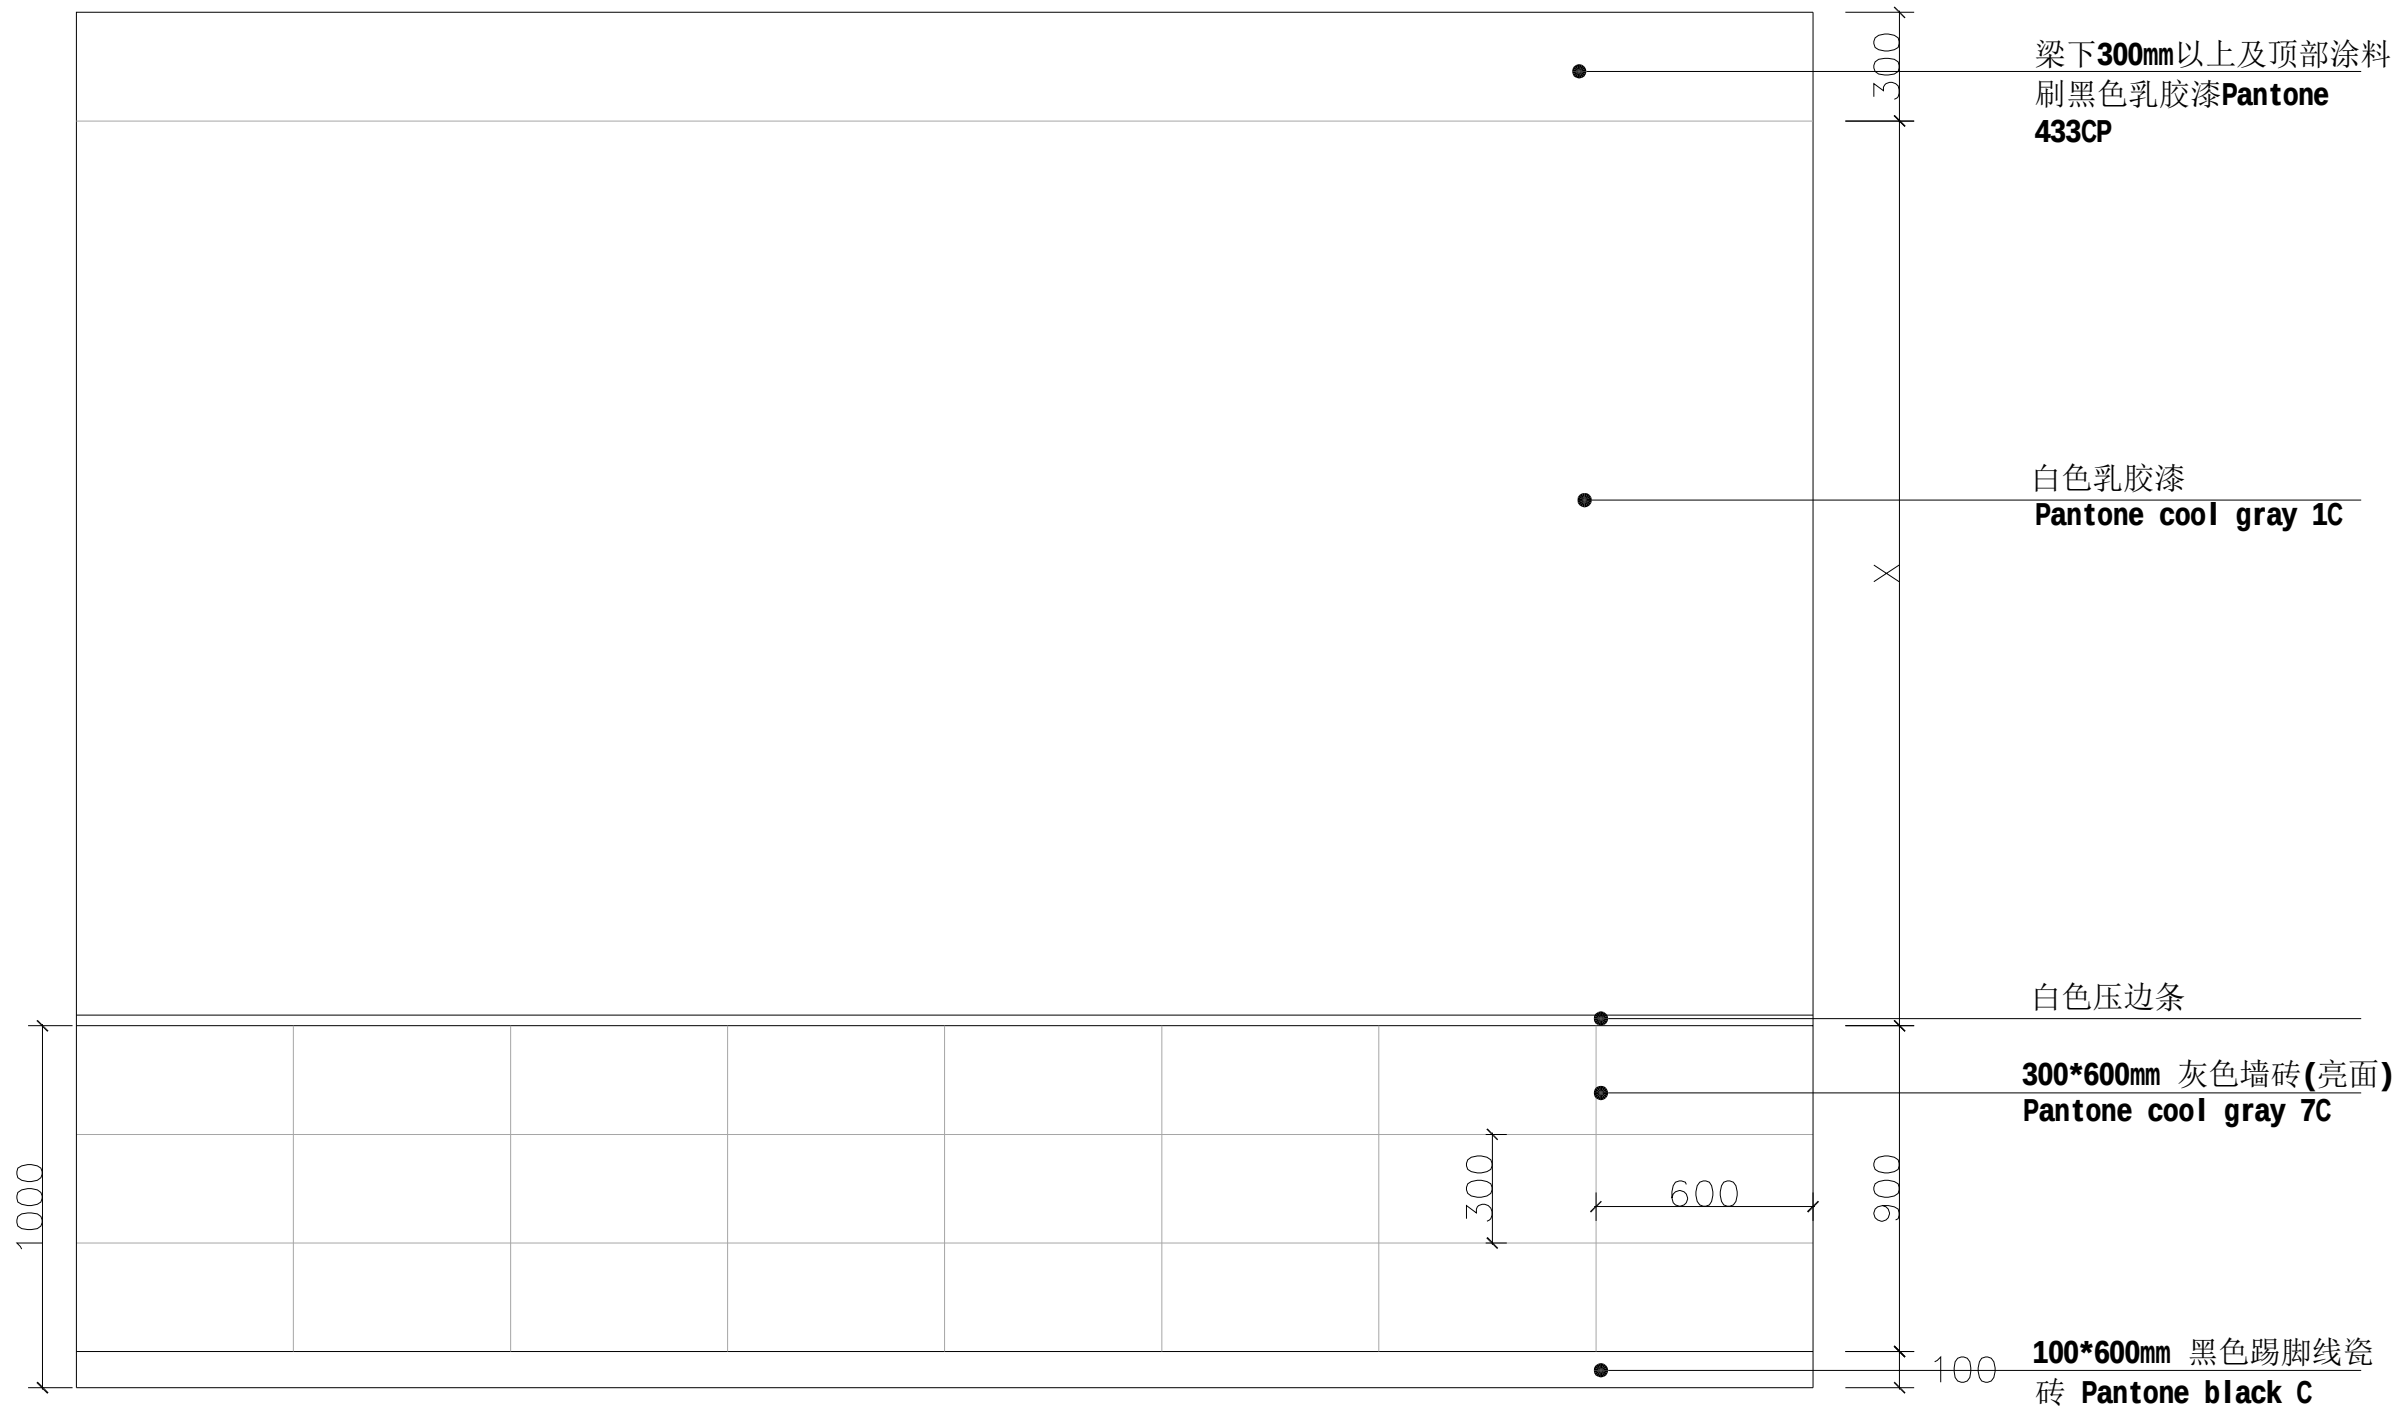

***X**为尺寸待定，具体尺寸以现场为准。

设计单位 Design unit 途虎养车	国际级概念 大师级设计	建设单位： Construction unit	工程地址： Engineering address	图纸名称： Drawing name	专 业		设计阶段	施工图纸	审 定		日 期		出图签章 Drawing signature	执业签章 Practice signature	甲方会签 Party A's signature	图纸未经允许不得带出本公司， 具体尺寸以现场为主。 如有任何疑问，请致XX工： XXXXXXXXXX The drawings are not allowed to be taken out of the specific size of the company without permission
				图 号		比 例		审 核		日 期						
				等 级				校 对		日 期						
				项目名称：节点立面图	工程负责人		日 期		设 计		日 期					
					专业负责人		日 期		绘 图		日 期					

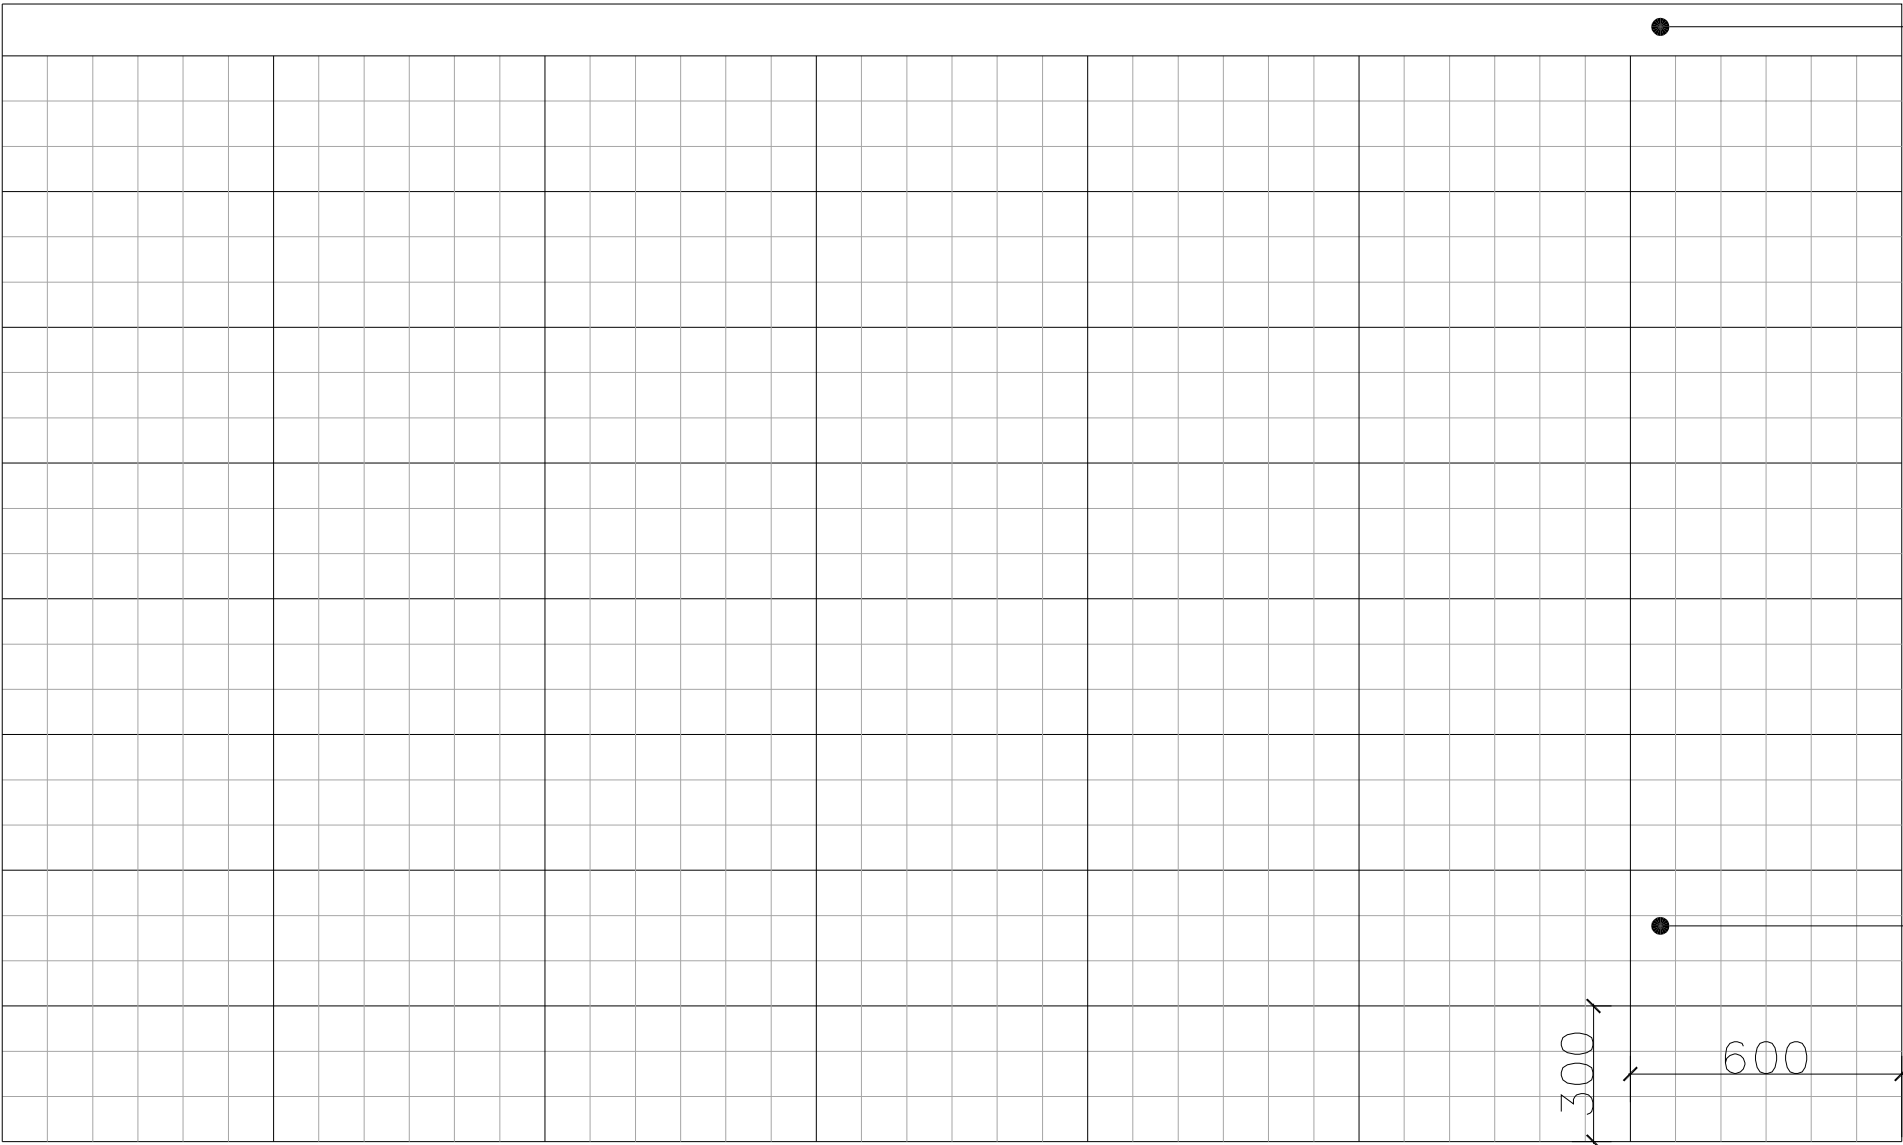

300*600mm 方格墙砖

扣板吊顶

*X为尺寸待定，具体尺寸以现场为准。

— PLAN 卫生间立面图
EL-07

设计单位
Design unit

途虎养车

国际级概念
大师级设计

建设单位：
Construction unit

工程地址：
Engineering address

图纸名称：
Drawing name

项目名称：节点立面图

专 业

图 号

等 级

工程负责人

专业负责人

设计阶段

比 例

日 期

日 期

施工图纸

审 定

审 核

校 对

设 计

绘 图

日 期

日 期

日 期

日 期

日 期


出图签章
Drawing signature

执业签章
Practice signature

甲方会签
Party A's signature


图纸未经允许不得带出本公司，
具体尺寸以现场为主。
如有任何疑问，请致XX工：
XXXXXXXXXX

The drawings are not allowed to be taken out
of the specific size of the company without
permission

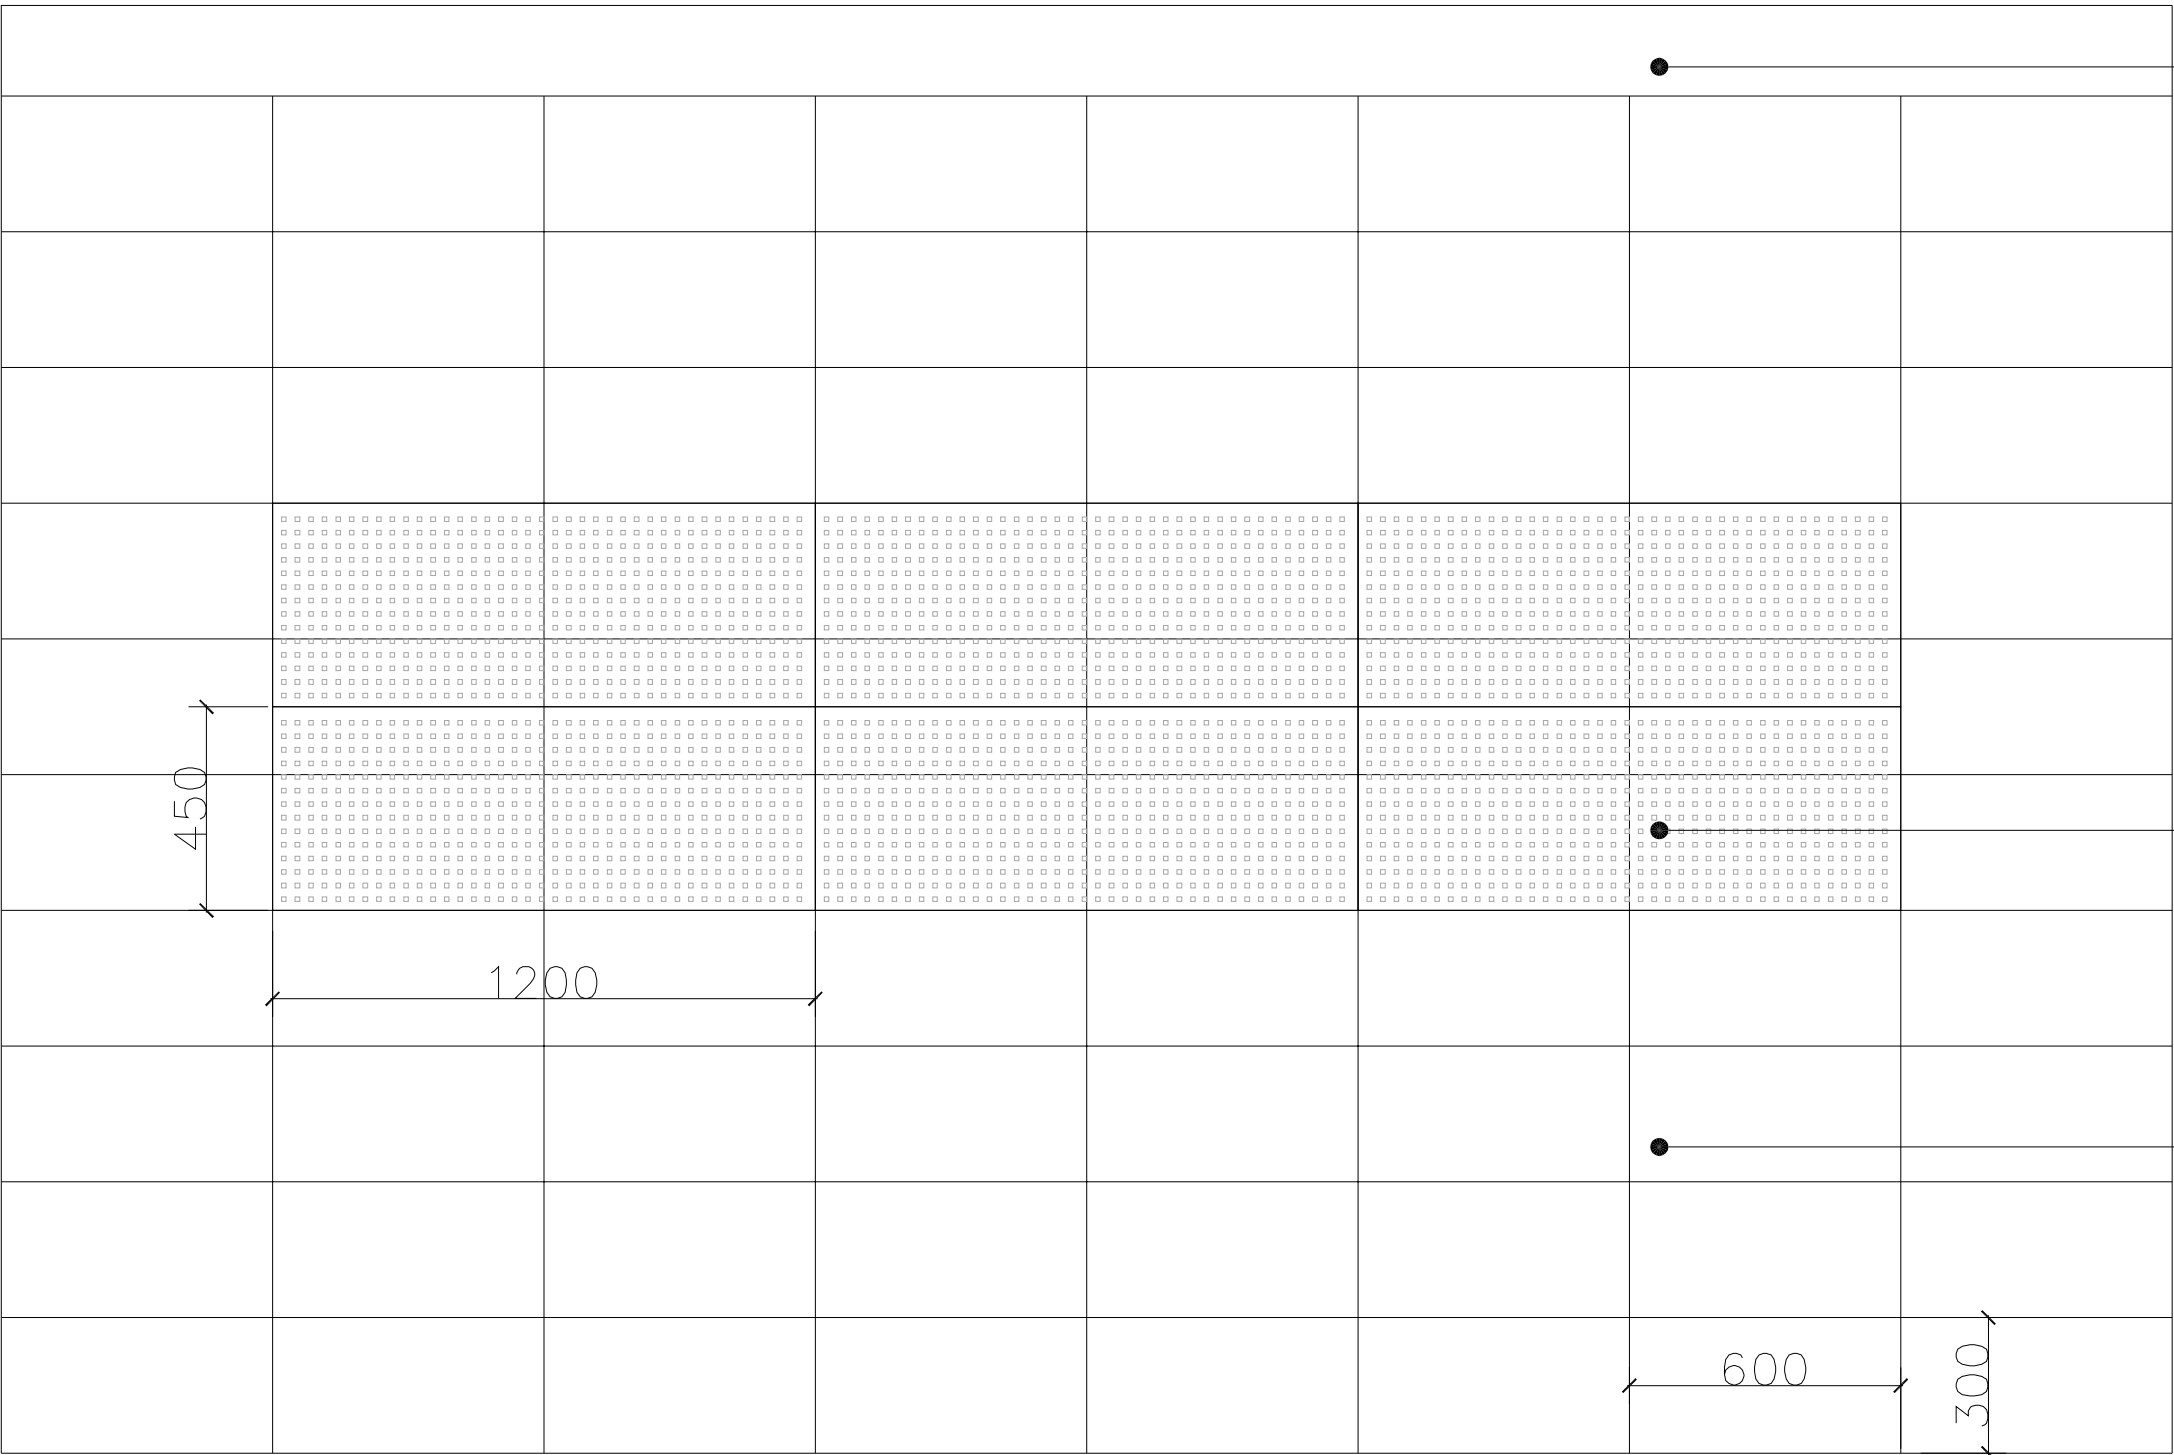

*X为尺寸待定，具体尺寸以现场为准。

设计单位 Design unit 途虎养车	国际级概念 大师级设计	建设单位： Construction unit	工程地址： Engineering address	图纸名称： Drawing name	专 业		设计阶段	施工图纸	审 定		日 期		出图签章 Drawing signature	执业签章 Practice signature	甲方会签 Party A's signature	图纸未经允许不得带出本公司， 具体尺寸以现场为主。 如有任何疑问，请致XX工： XXXXXXXXXX The drawings are not allowed to be taken out of the specific size of the company without permission
				图 号		比 例		审 核		日 期						
				等 级				校 对		日 期						
				项目名称：节点立面图	工程负责人		日 期		设 计		日 期					
					专业负责人		日 期		绘 图		日 期					

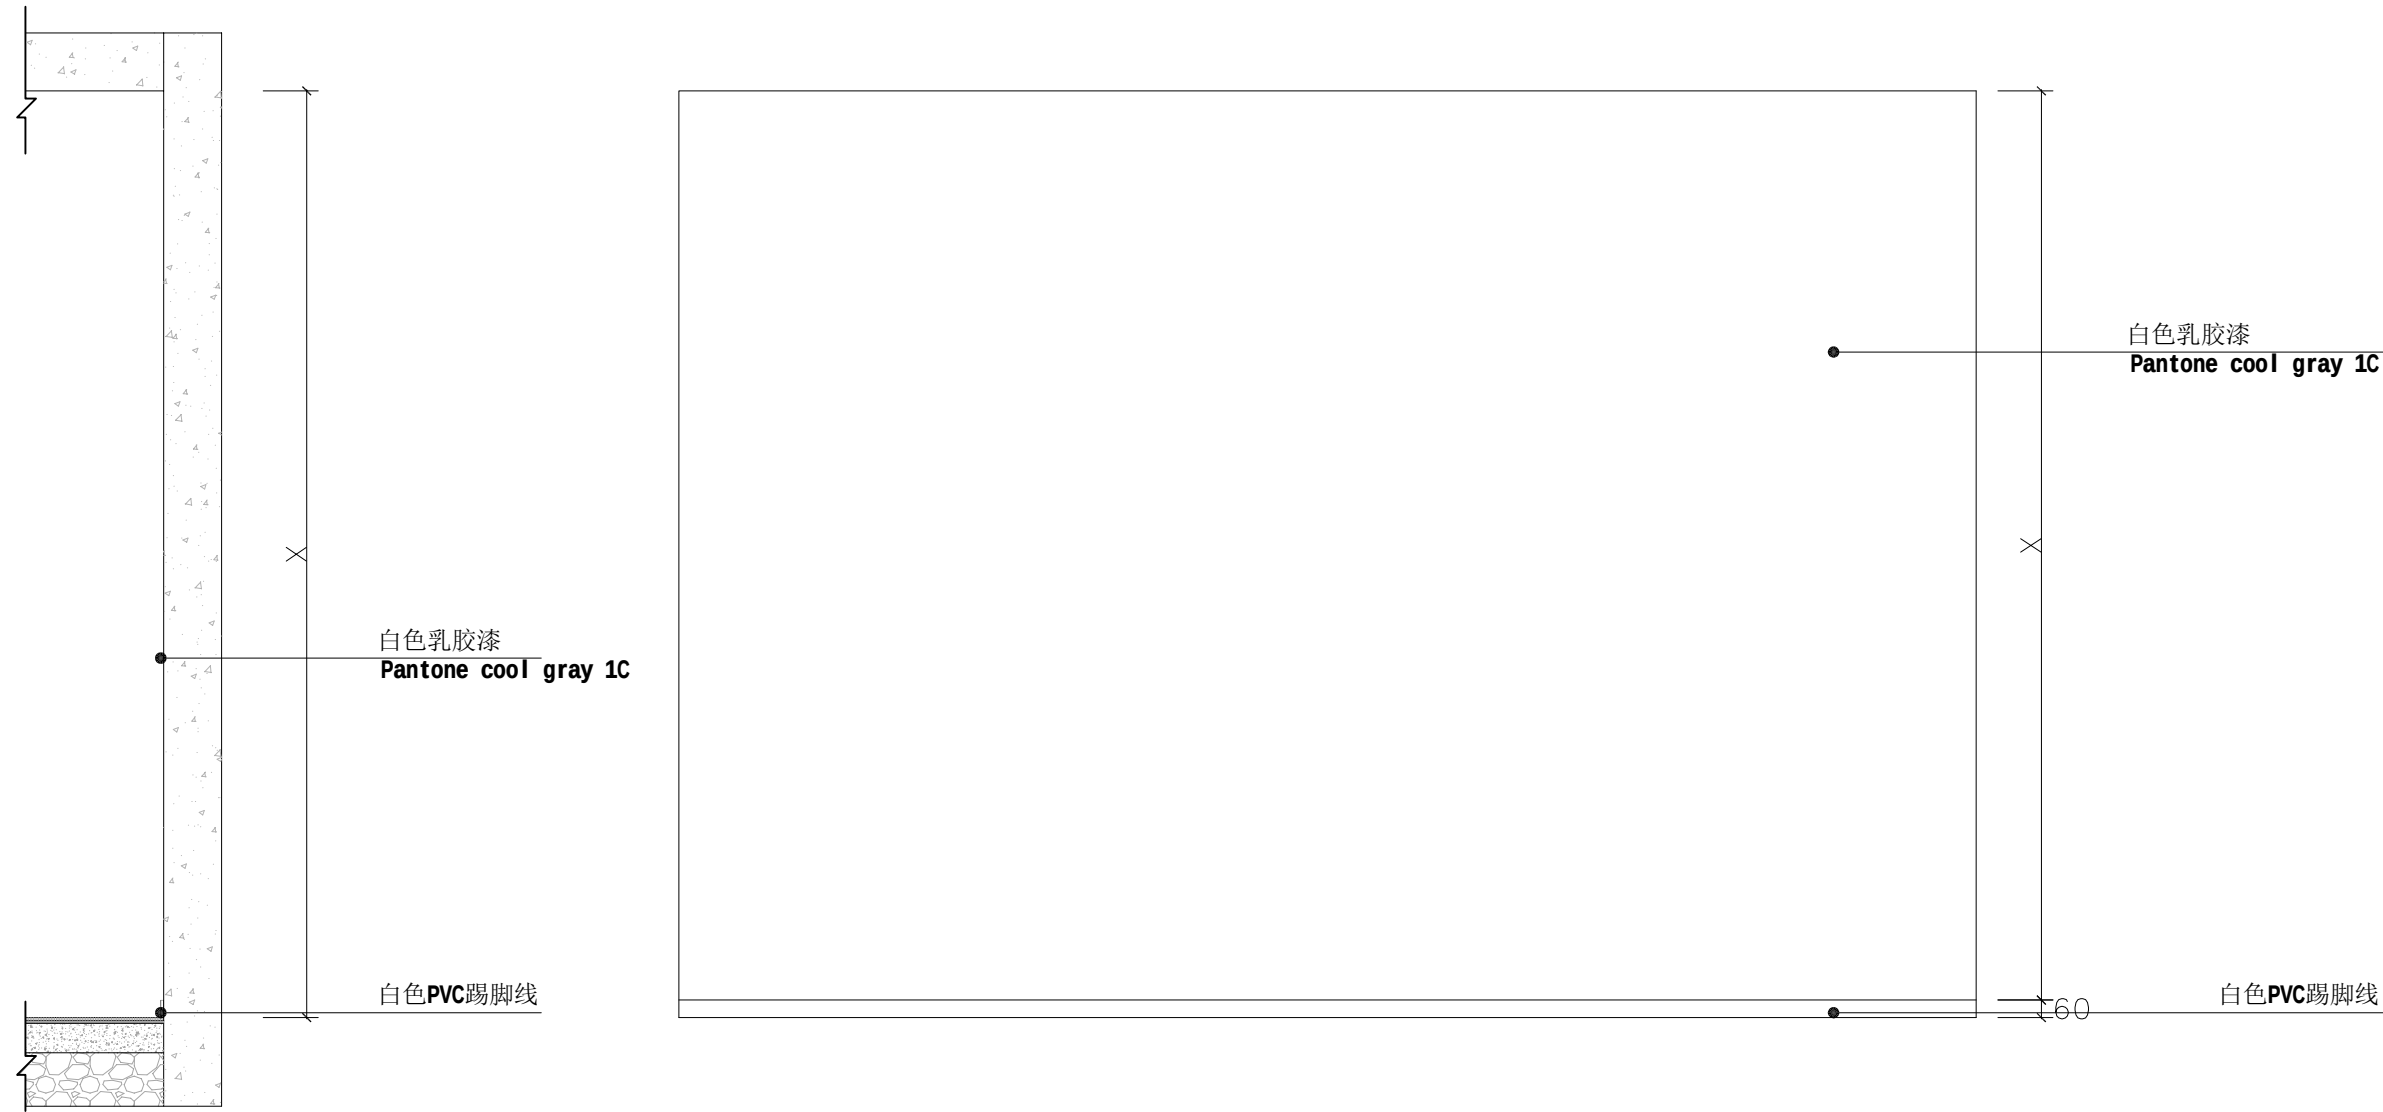

*X为尺寸待定，具体尺寸以现场为准。

设计单位 Design unit 途虎养车	国际级概念 大师级设计	建设单位： Construction unit	工程地址： Engineering address	图纸名称： Drawing name	专 业		设计阶段	施工图纸	审 定		日 期		出图签章 Drawing signature	执业签章 Practice signature	甲方会签 Party A's signature	图纸未经允许不得带出本公司， 具体尺寸以现场为主。 如有任何疑问，请致XX工： XXXXXXXXXX The drawings are not allowed to be taken out of the specific size of the company without permission
				项目名称：节点立面图	图 号		比 例		审 核		日 期					
					等 级				校 对		日 期					
					工程负责人		日 期		设 计		日 期					
					专业负责人		日 期		绘 图		日 期					