


场区形象墙

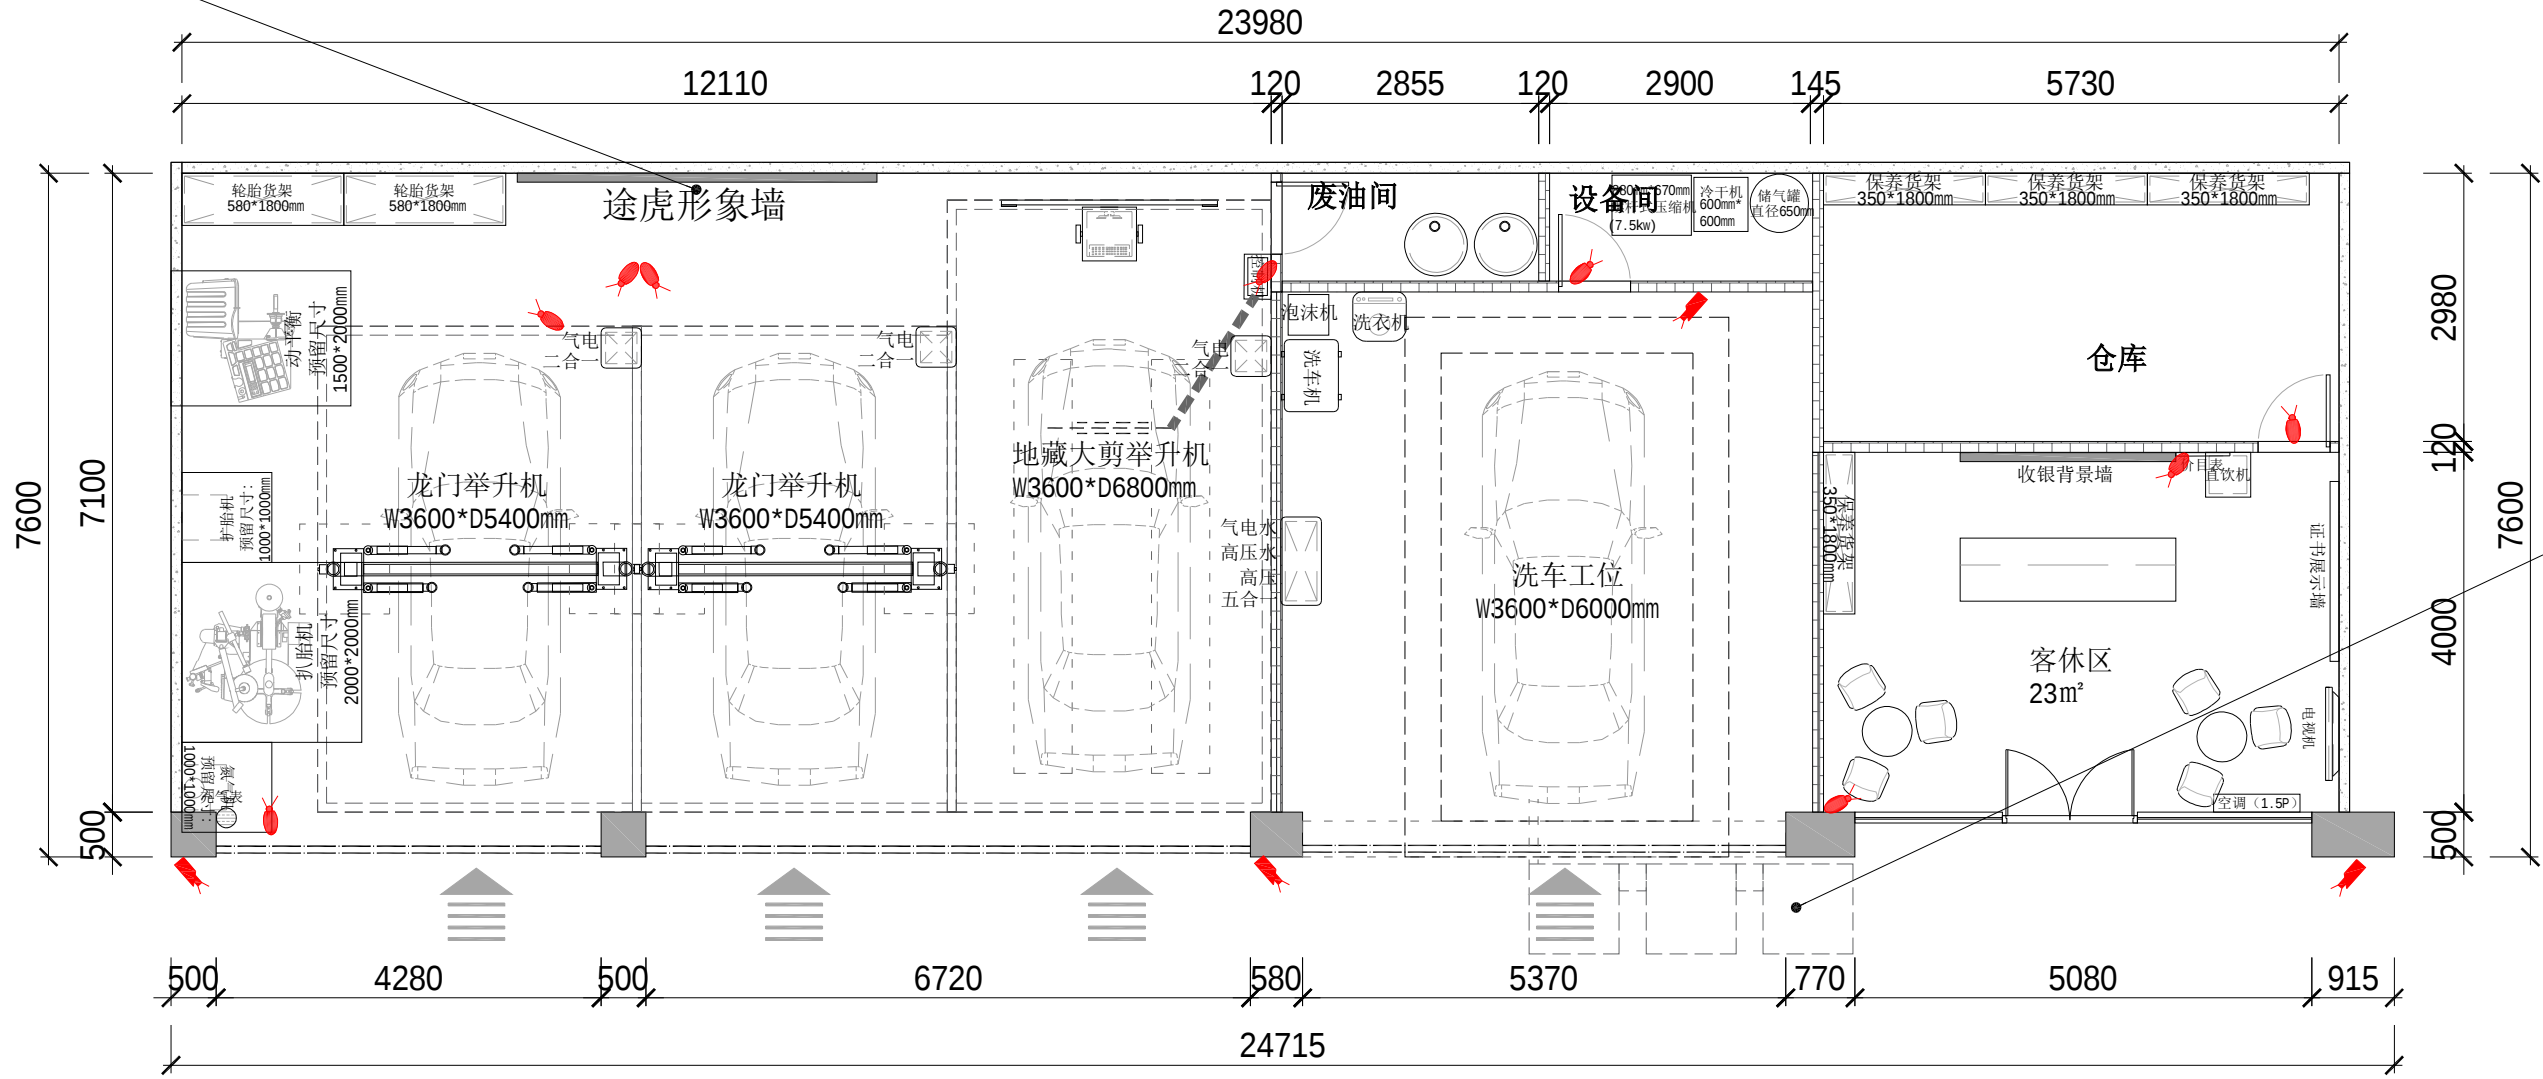

三级沉淀池
仅供示意，具体位置
以现场实际情况为准。

卫生间共用园区内卫生间

轮胎货架		保养货架	
套数	2	套数	4
1.8m(主)	2	1.8m(主)	4
1.8m(副)	0	1.8m(副)	0
1.5m(主)	0	1.5m(主)	0
1.5m(副)	0	1.5m(副)	0
半球机监控			
枪机监控(防水/红外)			

场区形象墙：L4000*H:3000mm
收银背景墙：L:2400*H:3000mm
具体尺寸以软装设计师为准

门店/监控具体命名规则请参考图纸ML-07(门店/监控命名规则)

PLAN 平面布置图 S:1/80
PL-04

设计单位 Design unit 途虎养车	国际级概念大师级设计	建设单位： Construction unit	工程地址： Engineering address 广西壮族自治区南宁市江南区江南街道五一中路5-8号2栋西侧	图纸名称： Drawing name 平面布置图		专 业		设计阶段	施工图纸	审 定		日 期		出图签章 Drawing signature	执业签章 Practice signature	甲方会签 Party A's signature	请严格按照图纸内容进行现场施工，如需调整须由监理或设计师书面同意。 以免后期整改带来不便。 Please strictly follow the content of the blueprint for on-site construction, and any adjustments must be agreed upon in writing by the supervisor or designer to avoid inconvenience due to later rectifications.
						图 号	PL-04	比 例	S:1/80	审 核		日 期					
						等 级	C	面 积		校 对		日 期					
				项目名称： 南宁五一中路店		工程负责人	孙伟东	日 期		设 计	徐利军	日 期					
						专业负责人		日 期		绘 图		日 期					